


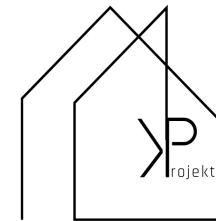


STOLARSKI NACRTI

Bulvanova 9




KProjekt_studio@outlook.com

HODNIK

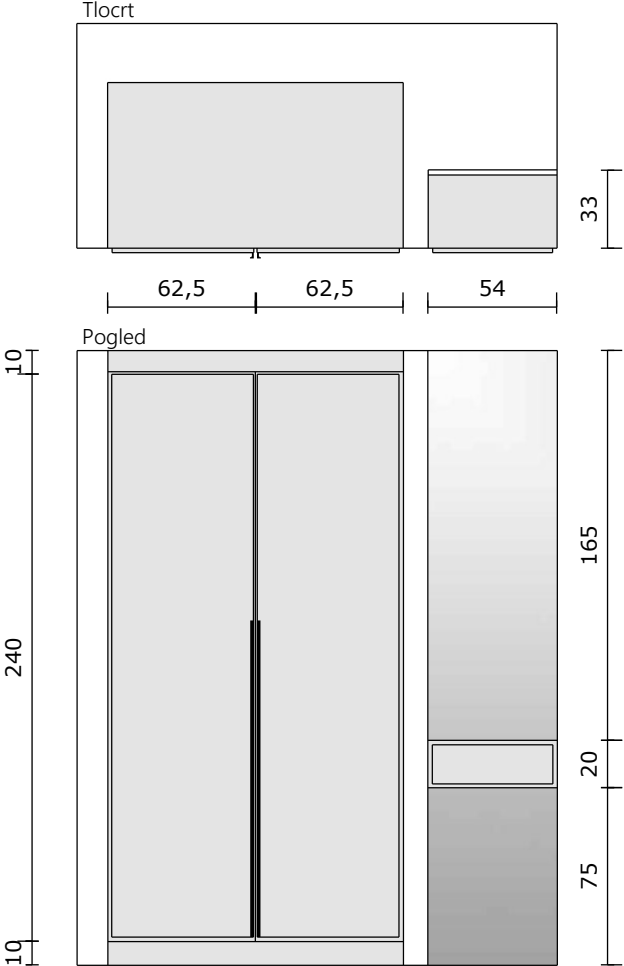


Napomena:

Prilikom izmjeru ovisno o cijevima plina i pozicije rasvjete dodati 5-10 cm stropnu masku.

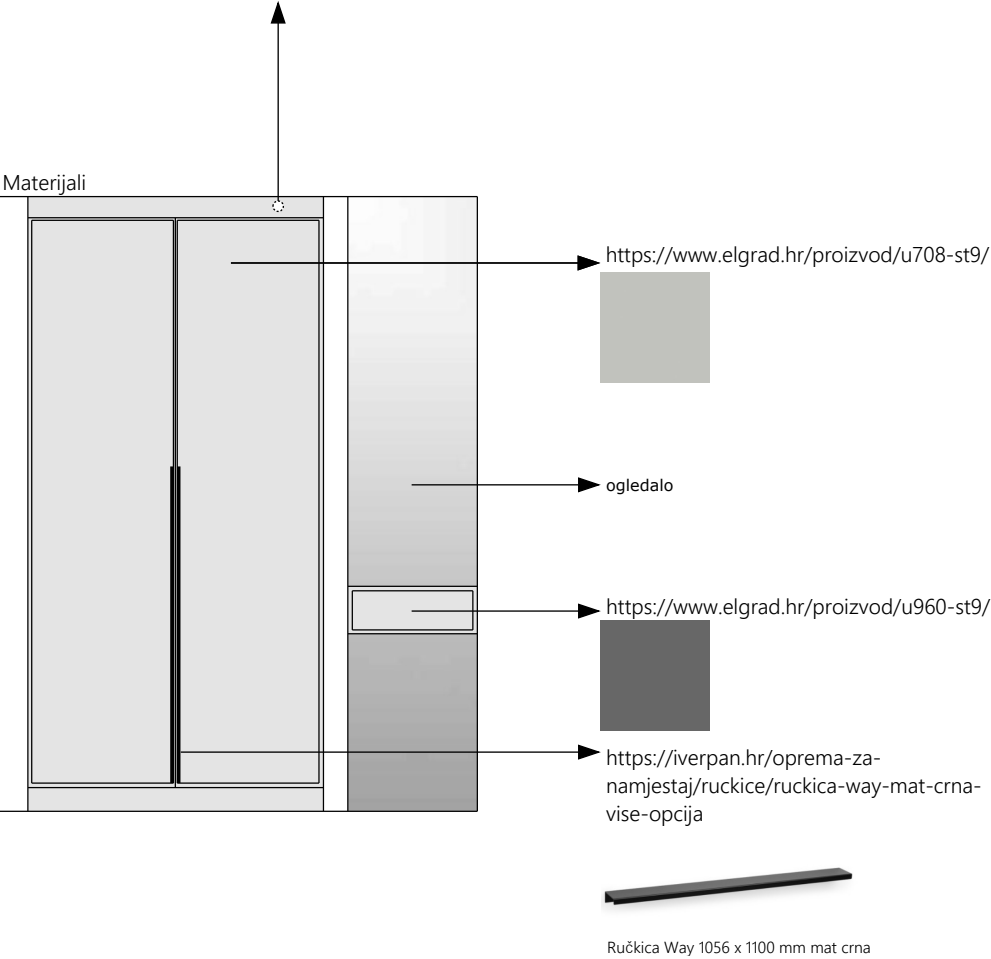


HODNIK

Način otvaranja

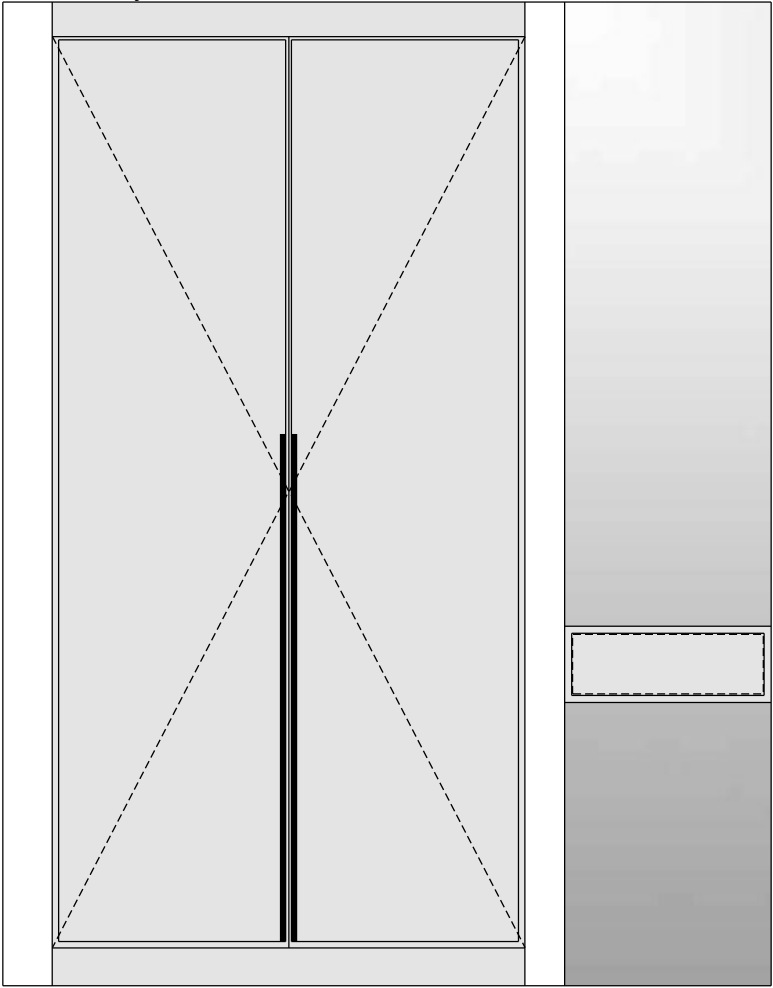

Unutarnji raspored

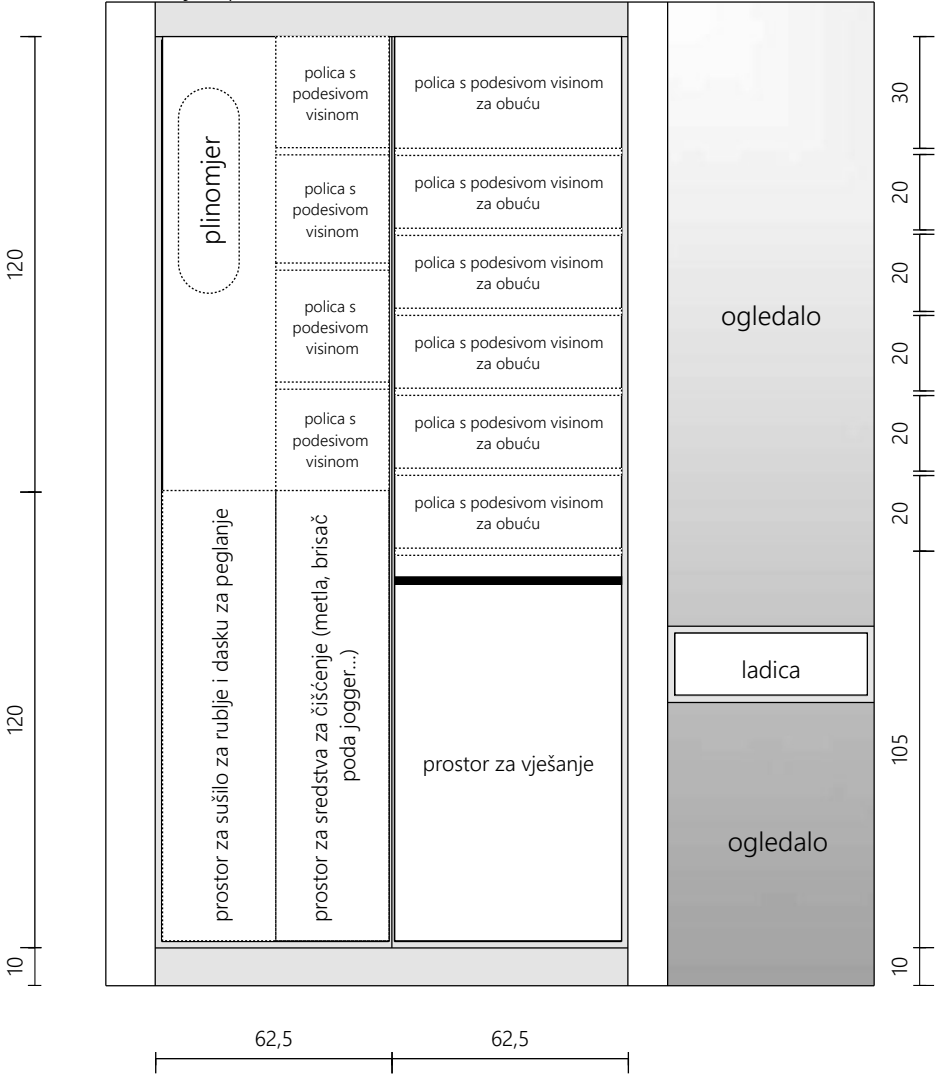

KProjekt, vl. Petra Klišanin
KProjekt_studio@outlook.com
+385 97 7487 924


STOLARSKI NACRTI

HODNIK

1:20

17.04.2024.

HODNIK_3D model

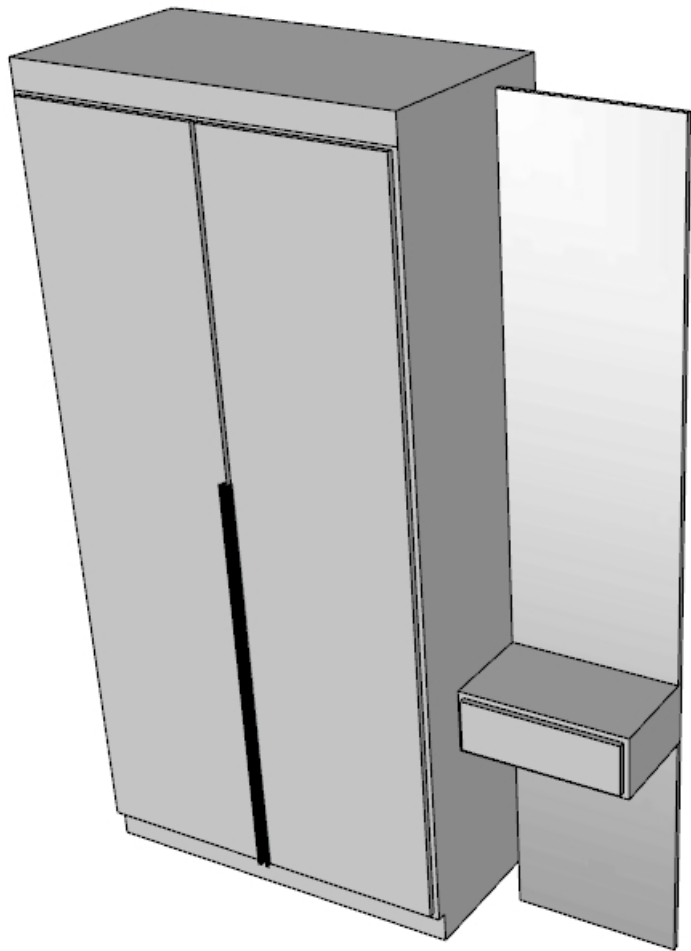

KProjekt, vl. Petra Klišanin

KProjekt_studio@outlook.com
+385 97 7487 924

STOLARSKI NACRTI

HODNIK_3D model


17.04.2024.

KUHINJA


Napomena:

Zadržavamo korpus postojeće kuhinje.


Novo!
gornji i donji elementi - mijenjamo fronte i bočne stranice u predložene materijale
radna ploča i zidni panel (zidni panel postaviti na postojeće pločice) - u predloženi materijal
dodati gornje elemente u visini 40 cm
prilagoditi fronte hladnjaka prema novom hladnjaku

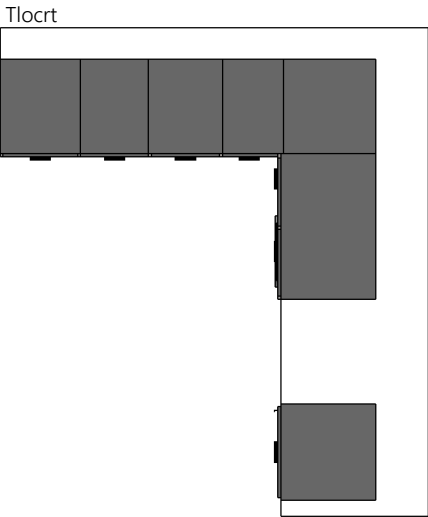

50 44 47 37

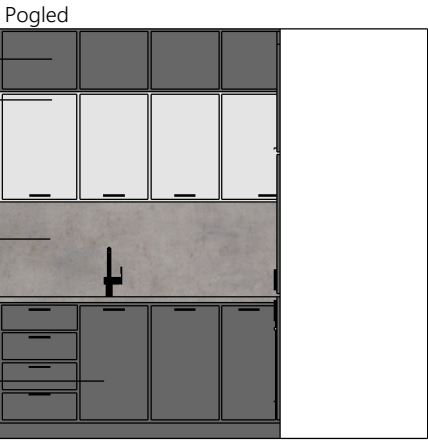

- otvaranje push pull
- <https://www.elgrad.hr/proizvod/u708-st9/>
- <https://www.elgrad.hr/proizvod/f186-st9/>
- <https://www.elgrad.hr/proizvod/u960-st9/>

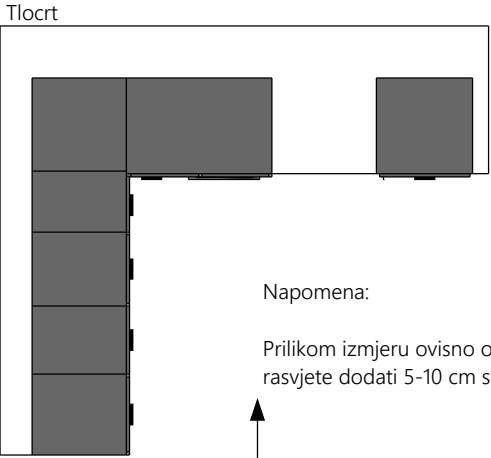

60 92 61



Napomena:

Prilikom izmjeru ovisno o cijevima plina i pozicije rasvjete dodati 5-10 cm stropnu masku.

- <https://www.elgrad.hr/proizvod/u960-st9/>
- <https://www.elgrad.hr/proizvod/u708-st9/>
- <https://www.elgrad.hr/proizvod/u960-st9/>

<https://iverpan.hr/oprema-za-namjestaj/ruckice/ruckica-way-mat-crna-vise-opcija>





Ručkica Way 128x200 mm mat crna

KUHINJA

Unutarnji raspored - zadržavamo postojeću raspored

Način otvaranja

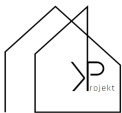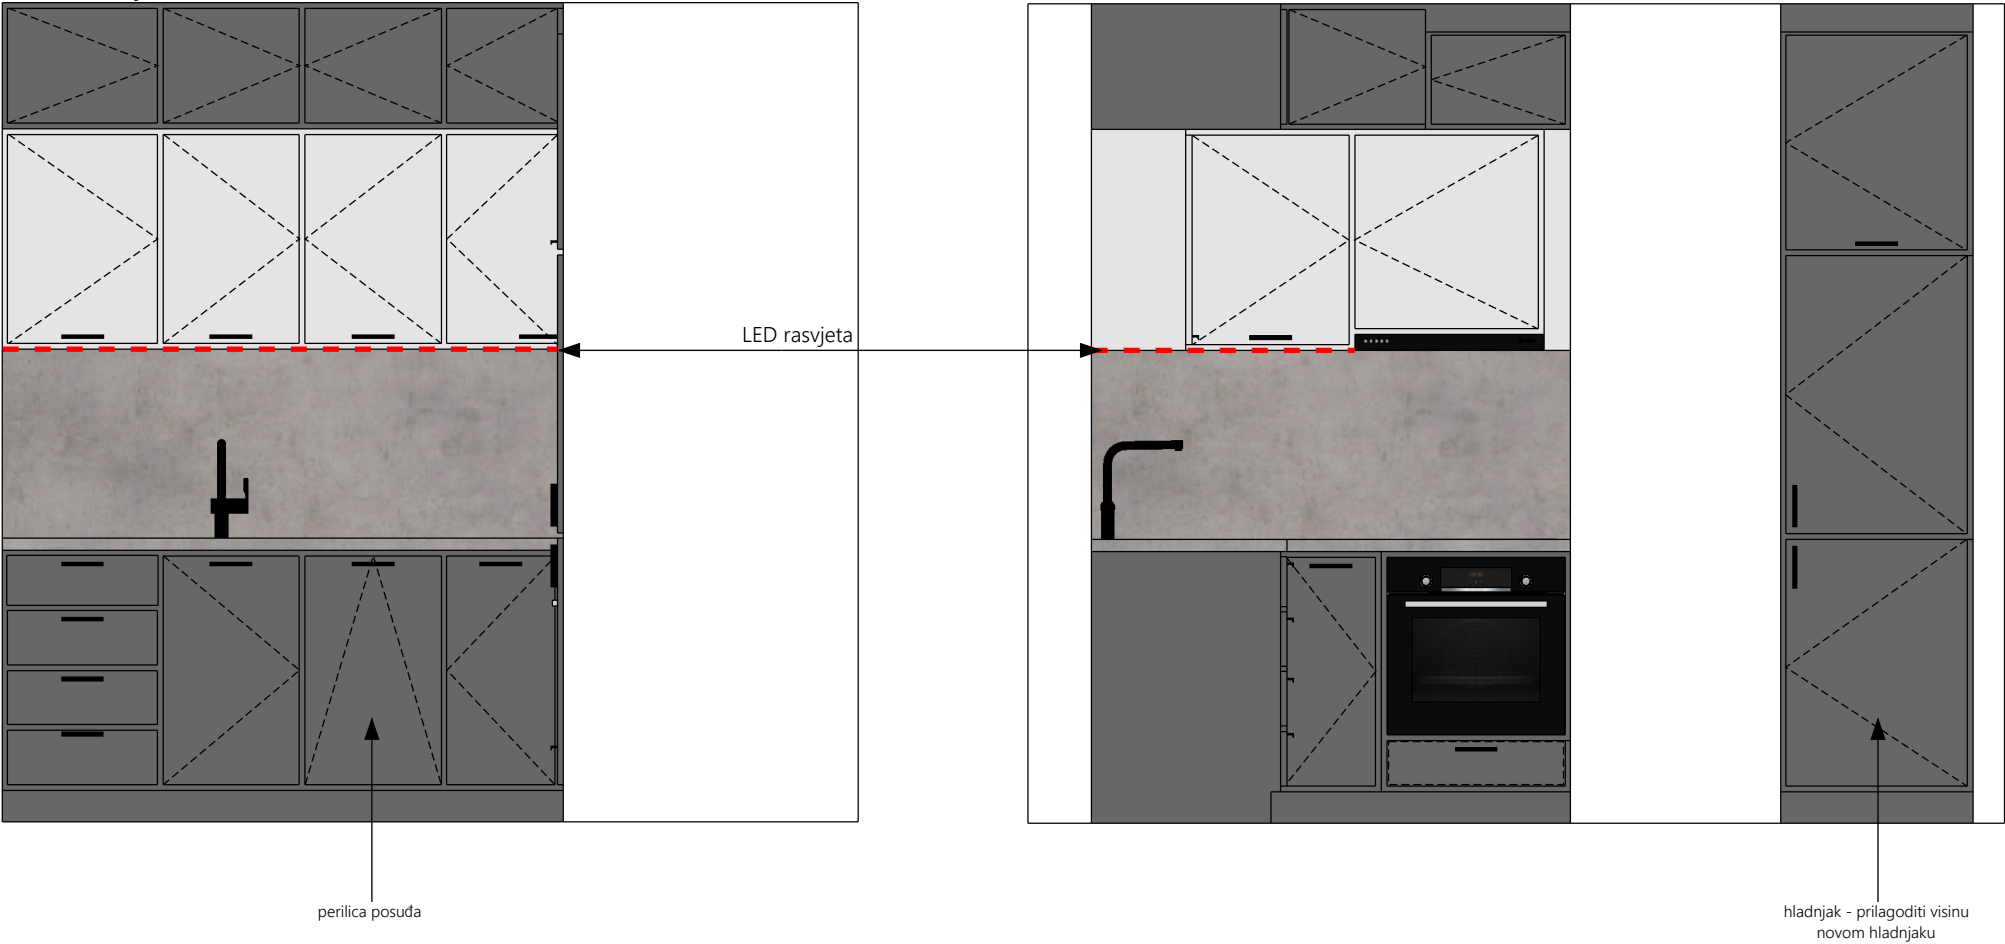

KProjekt, vl. Petra Klišanin
KProjekt_studio@outlook.com
+385 97 7487 924

STOLARSKI NACRTI

KUHINJA

1:50

17.04.2024.

KUHINJA_3D model



KProjekt, vl. Petra Klišanin



KProjekt_studio@outlook.com
+385 97 7487 924

STOLARSKI NACRTI

KUHINJA_3D model

17.04.2024.

SPAVAĆA SOBA

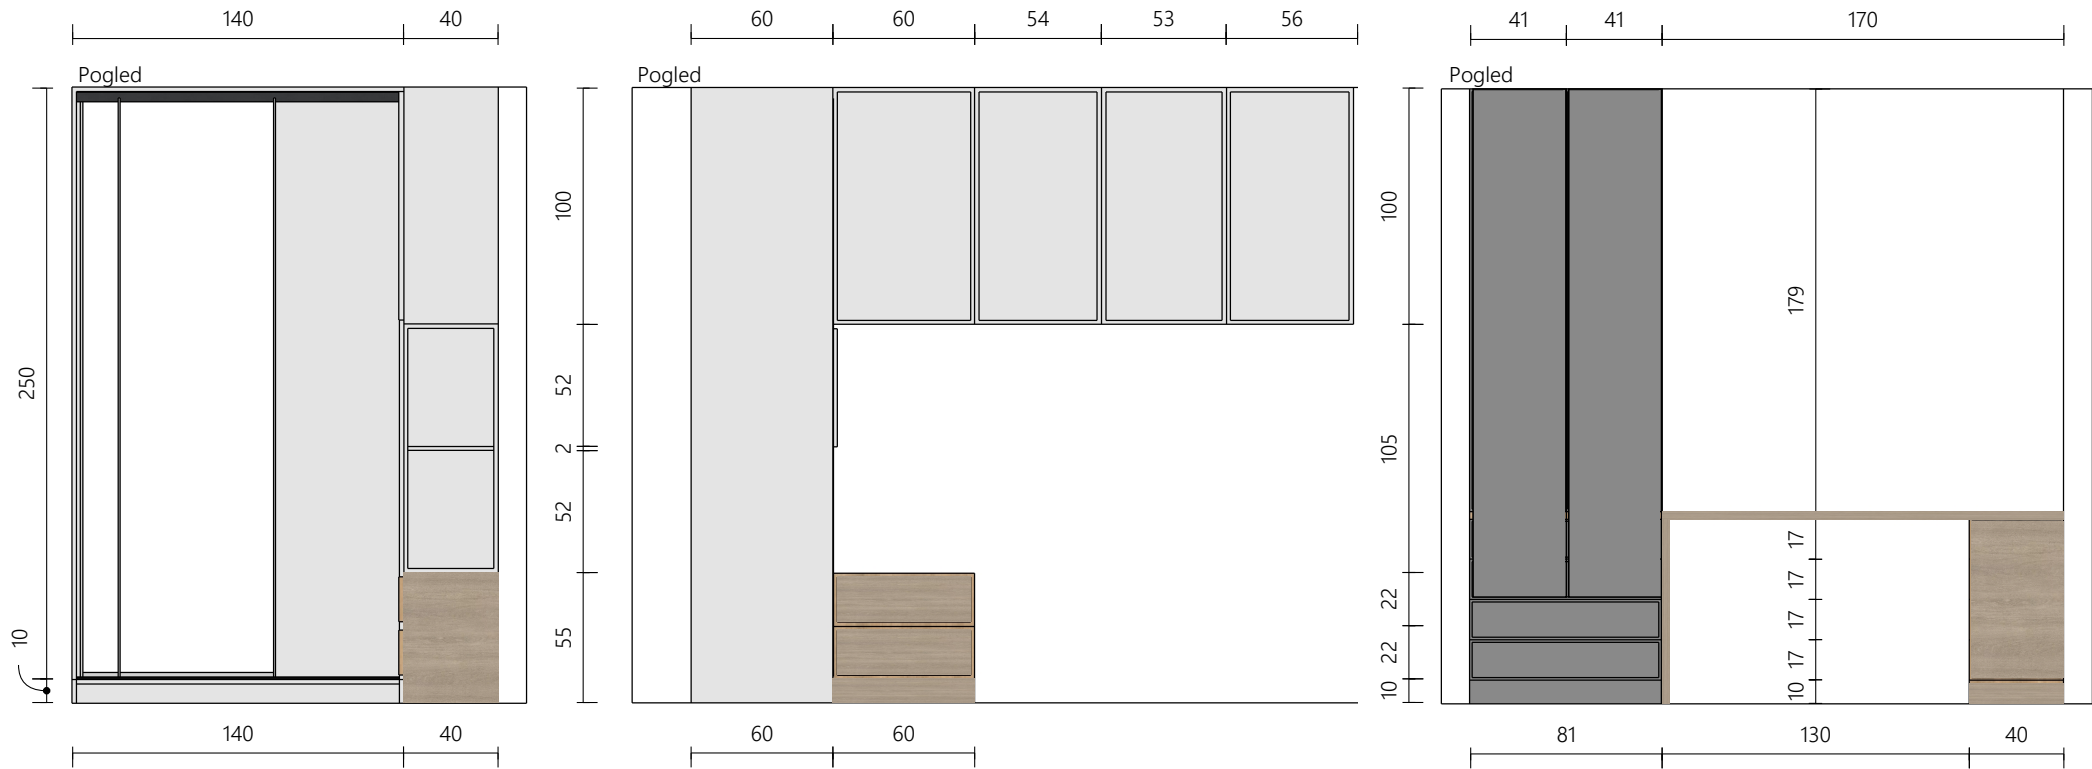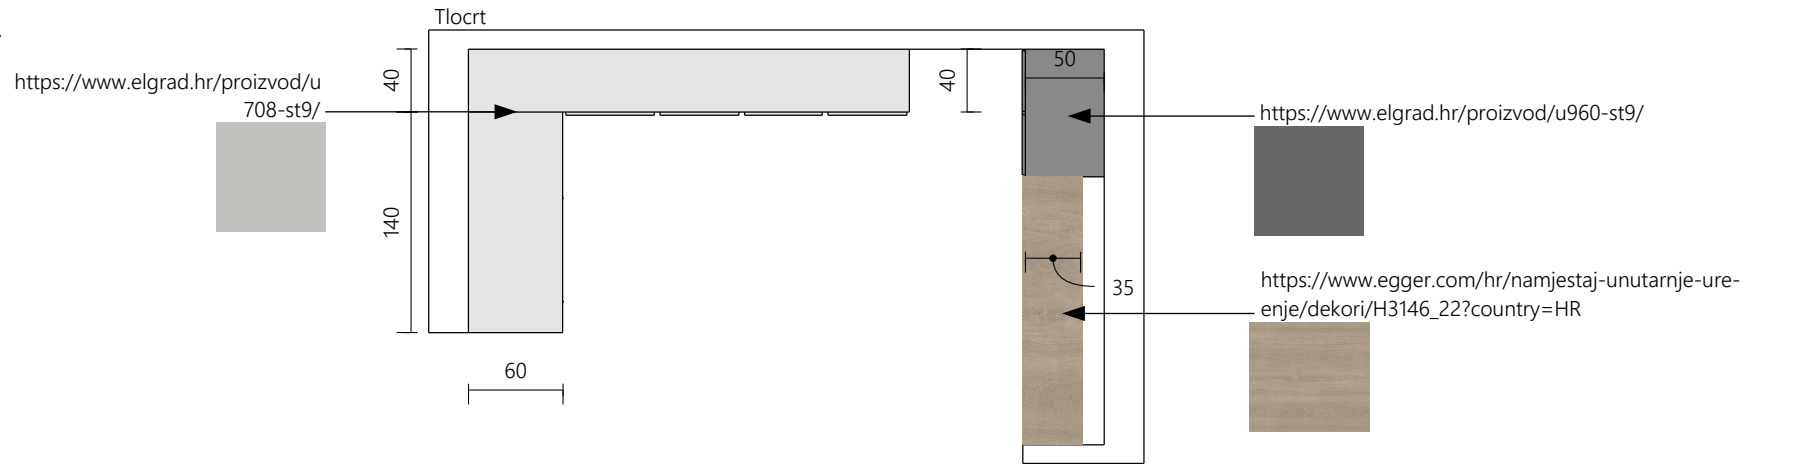

KProjekt, vl. Petra Klišanin
KProjekt_studio@outlook.com
+385 97 7487 924

STOLARSKI NACRTI

KUHINJA


1:50

17.04.2024.

SPAVAĆA SOBA

klizna vrata s ogledalom
podna i stropna vodilica
ormara u crnoj boji


Način otvaranja

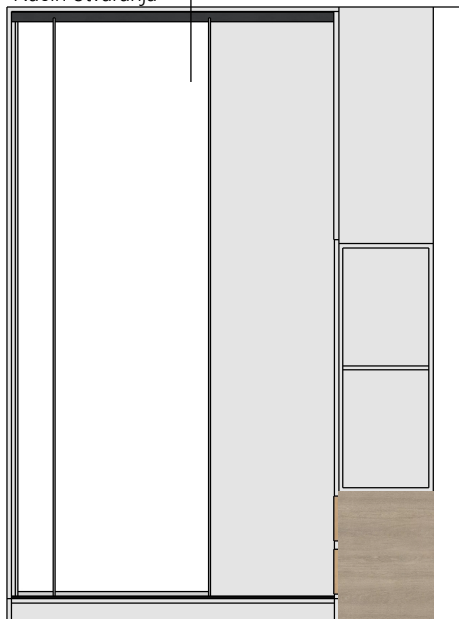

Način otvaranja - push pull



Način otvaranja - push pull

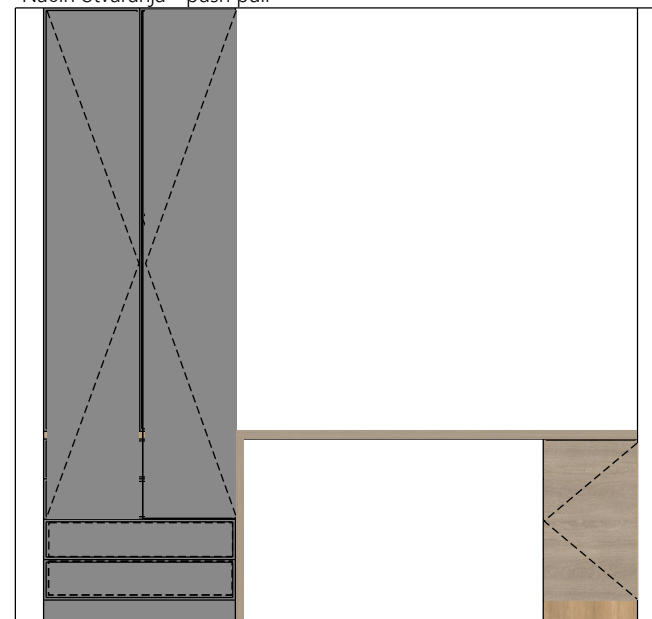

ledvice u dogovoru sa
stolarom
prema renderu
gotovi zidni paneli,
dekor prema odabranom
dekoru drva za nocni
ormaric i radni stol

<https://www.decoadria.eu/paneli-za-zid/drveni-paneli-za-zid/drveni-dekorativni-paneli/dekorativni-zidni-panel-od-lamela-zidne-obloge-hrast-30x275cm.html>



KProjekt, vl. Petra Klišanin

KProjekt_studio@outlook.com
+385 97 7487 924



STOLARSKI NACRTI

SPAVAĆA SOBA


1:50

17.04.2024.

SPAVAĆA SOBA

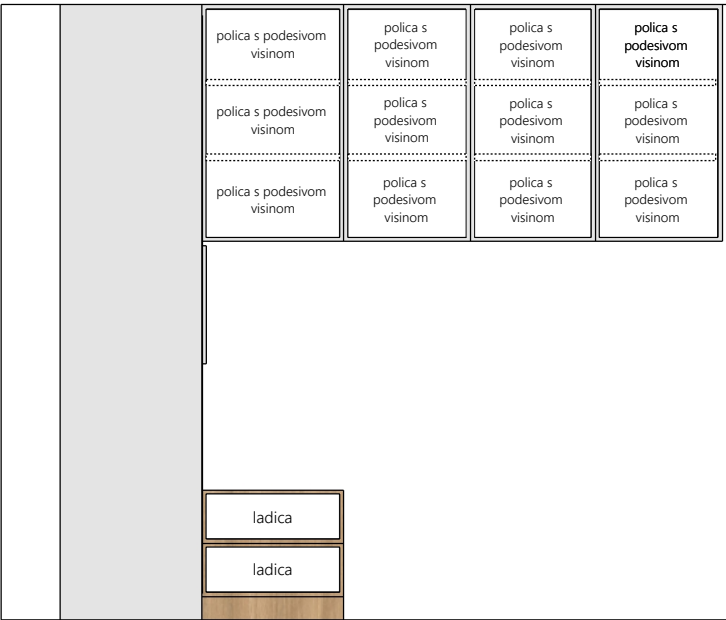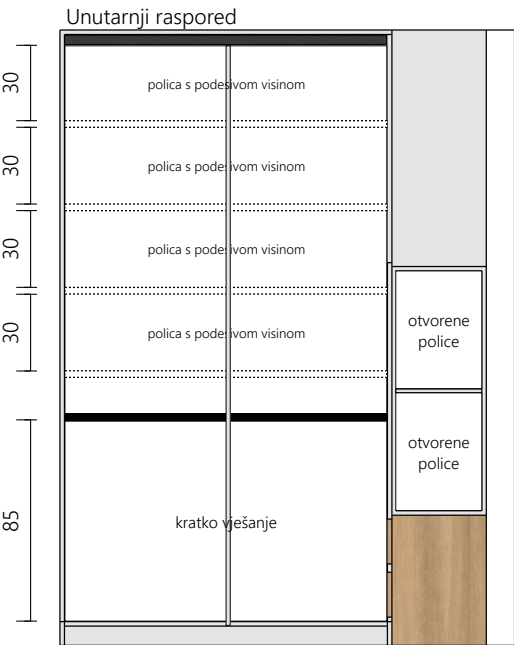

<https://iverpan.hr/oprema-za-namjestaj/garderozne-cijevi-i-liftovi/lift-za-ormar-bl-crni>

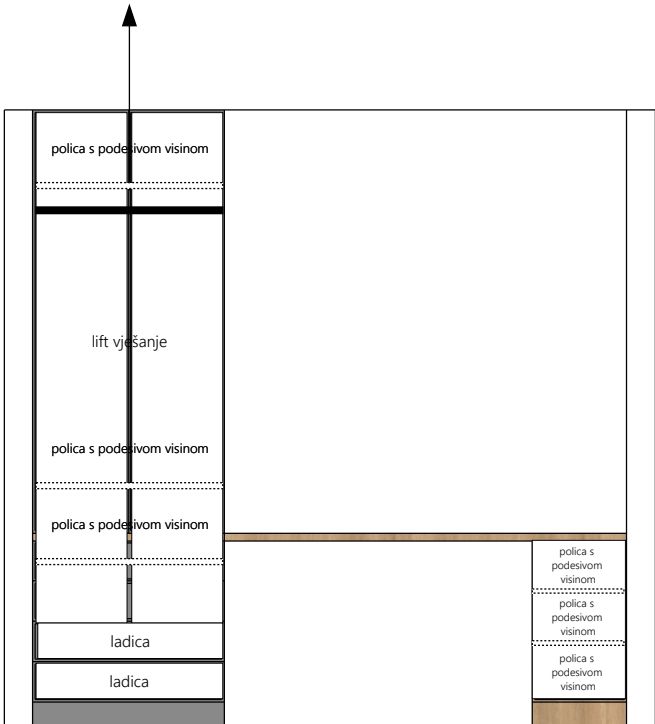

KProjekt, vl. Petra Klišanin
KProjekt_studio@outlook.com
+385 97 7487 924


STOLARSKI NACRTI

SPAVAĆA SOBA

1:50

17.04.2024.

SPAVAĆA SOBA_3D model

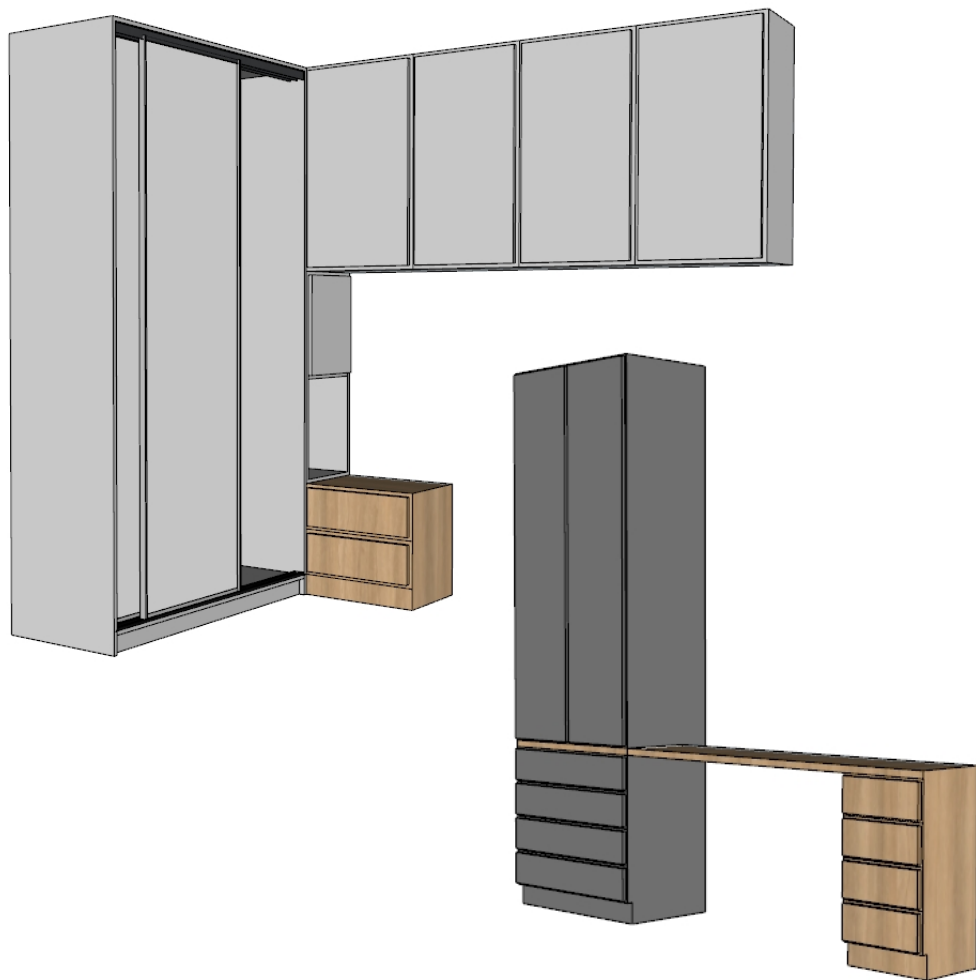

KProjekt, vl. Petra Klišanin



KProjekt_studio@outlook.com
+385 97 7487 924

STOLARSKI NACRTI

SPAVAĆA SOBA_3D model


17.04.2024.

KUPAONICA

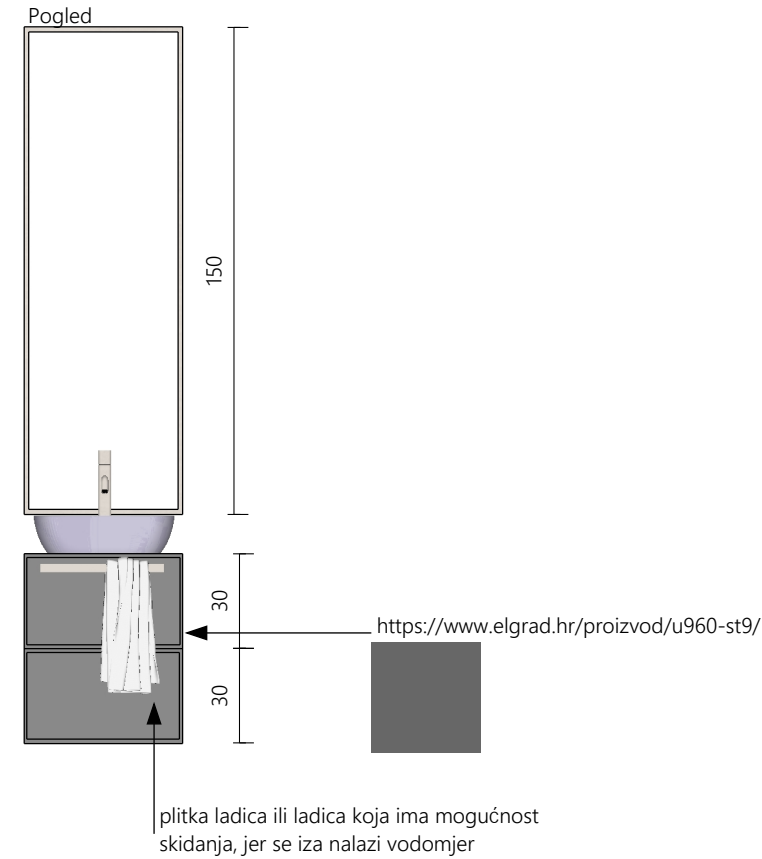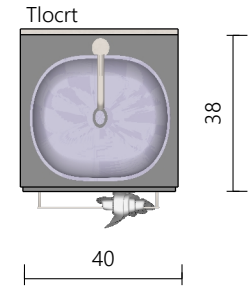


KUPAONICA

Način otvaranja - push pull

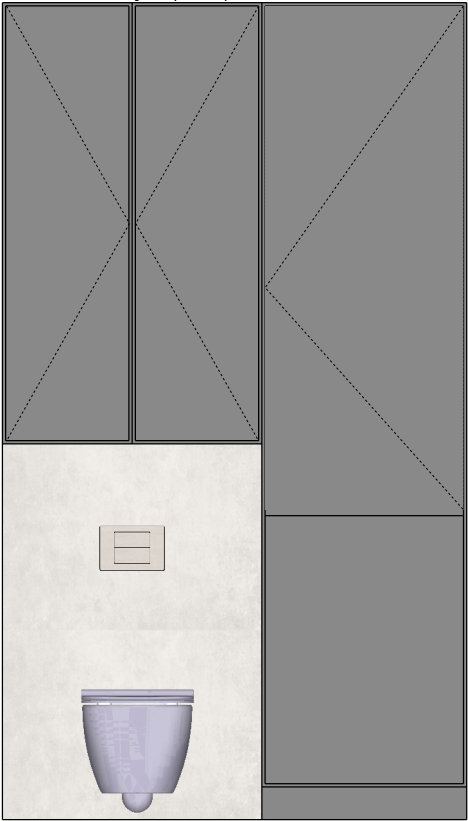


Unutarnji raspored

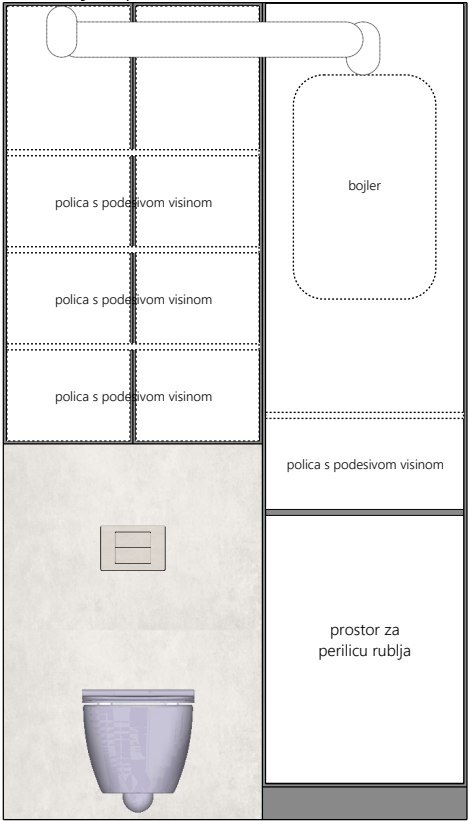

Način otvaranja -

prva ladica ručkica
druha push pull

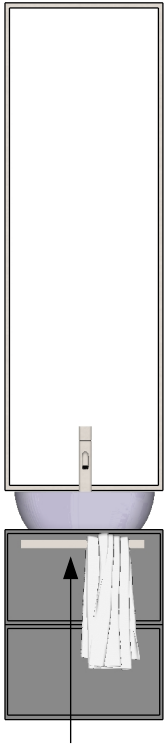


ručka za ručnik

<https://www.ikea.com/hr/hr/p/kaler-um-rucka-boja-nehrdajuceg-celika-40553659/>



Unutarnji raspored

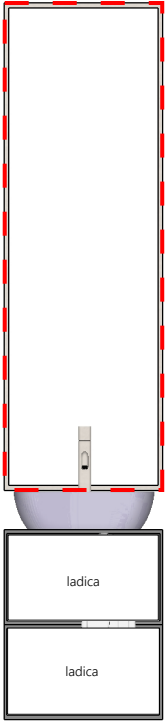

LED rasvjeta iza ogledala




KProjekt, vl. Petra Klišanin

KProjekt_studio@outlook.com
+385 97 7487 924

STOLARSKI NACRTI

KUPAONICA_3D model

17.04.2024.

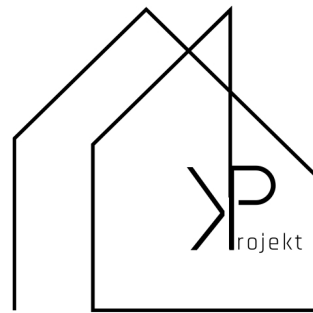

KProjekt_studio@outlook.com