


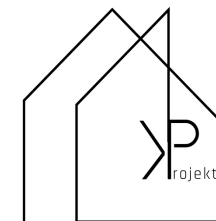



IDEJNI PROJEKT tlocrtna rješenja

Bulvanova 9



KProjekt_studio@outlook.com

Tlocrtno rješenje 1

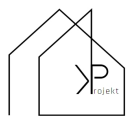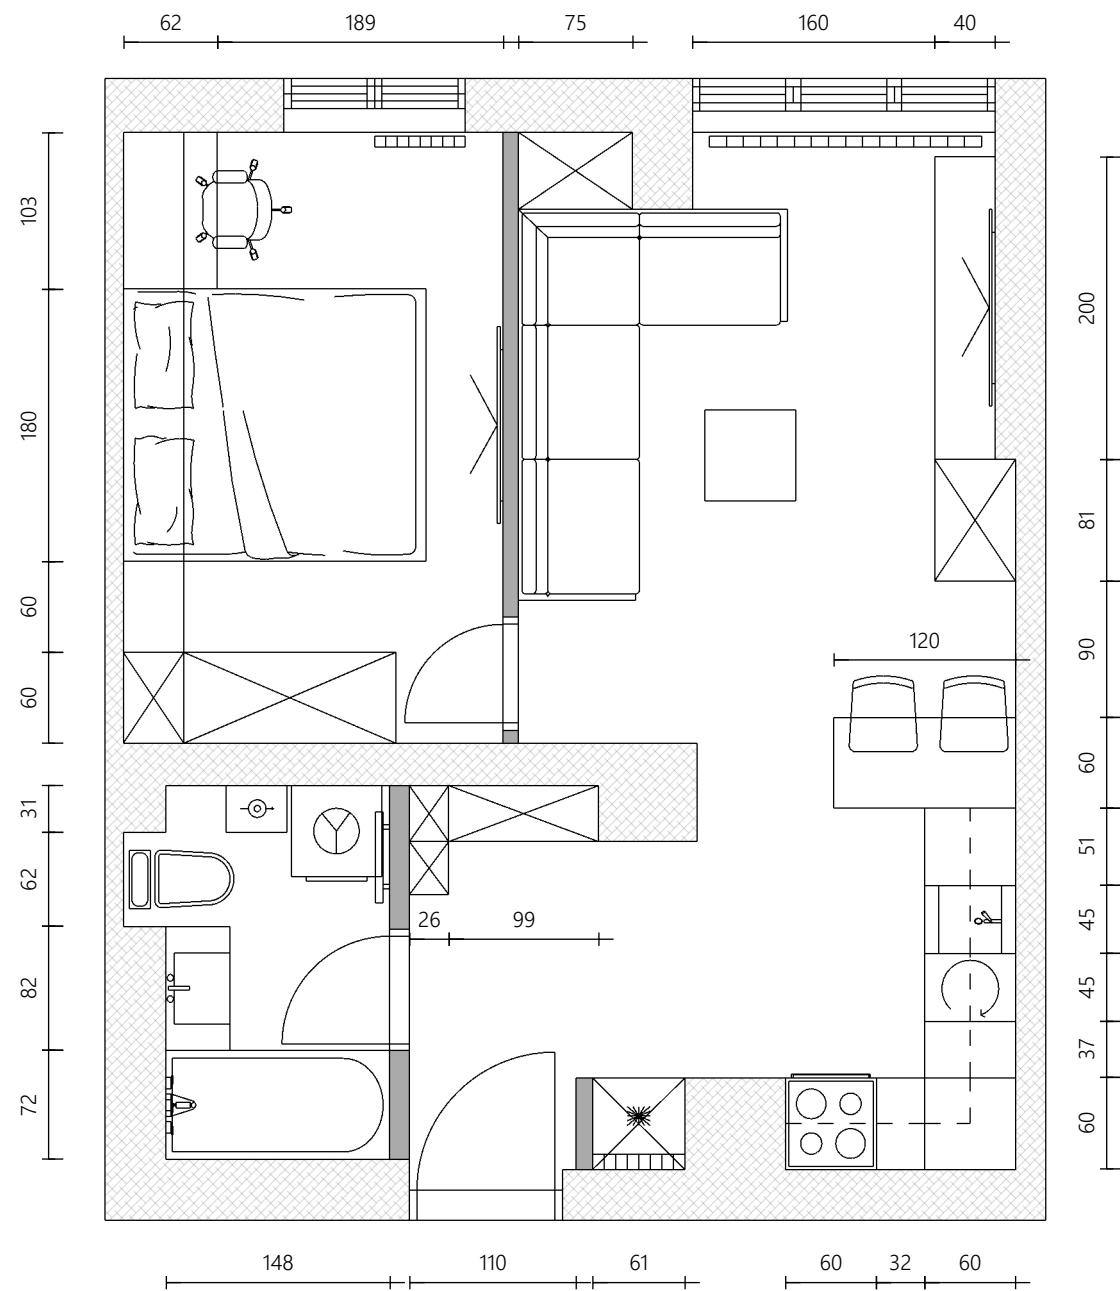

KProjekt, vl. Petra Klišanin

KProjekt_studio@outlook.com
+385 97 7487 924



TLOCRTNA RJEŠENJA

Tlocrtno rješenje 1

1:50

20.03.2024.

Tlocrtno rješenje 2

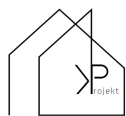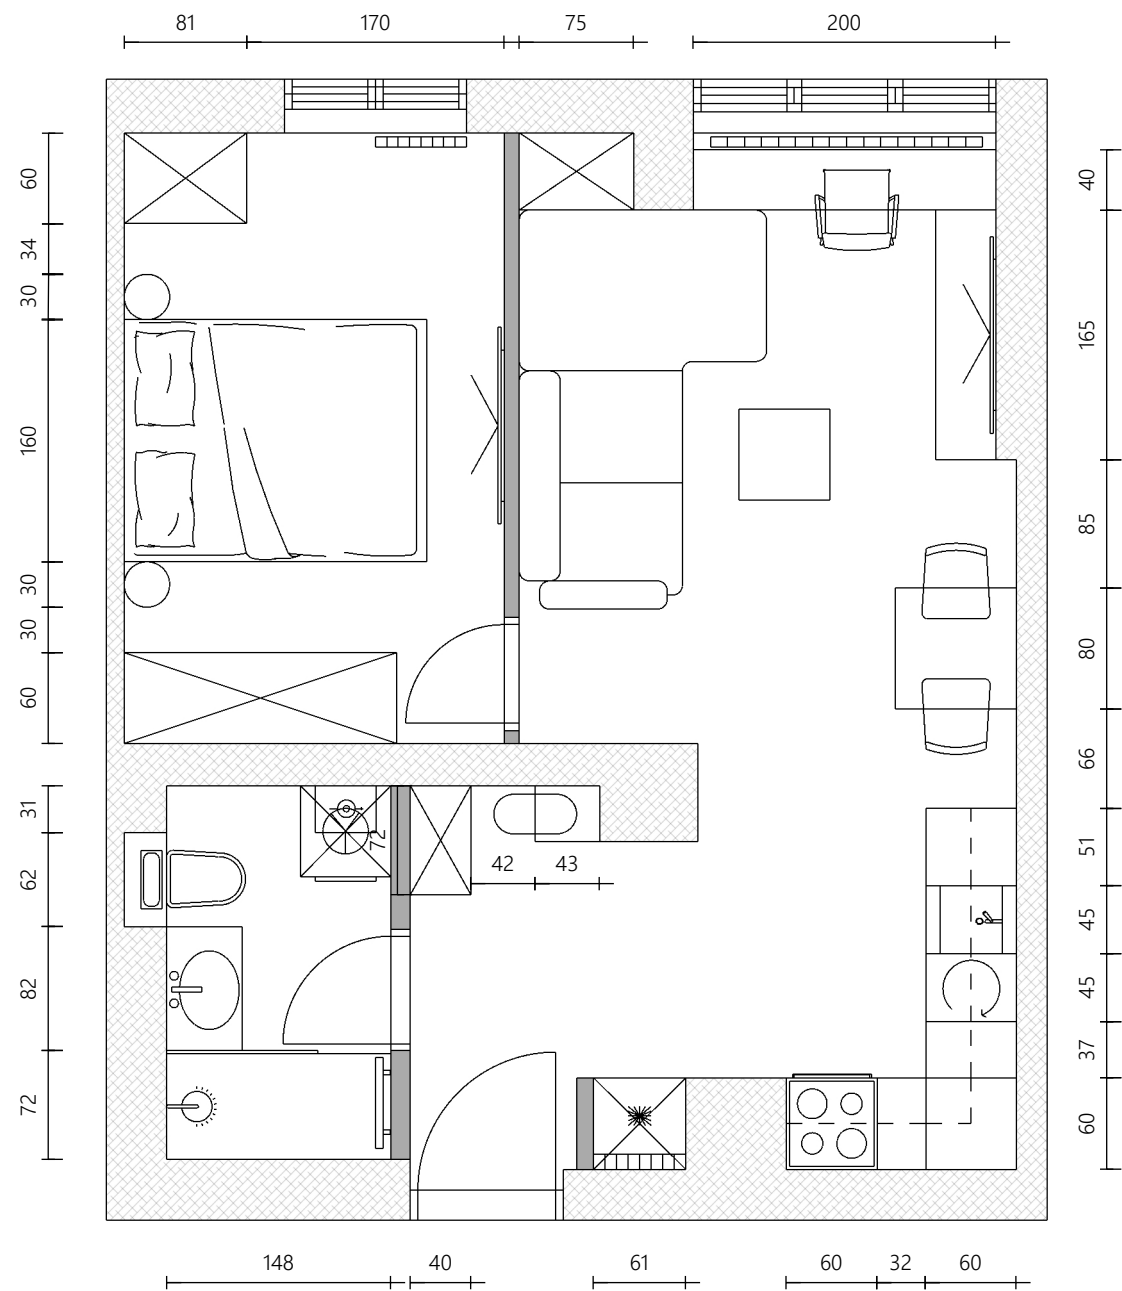

KProjekt, vl. Petra Klišanin

KProjekt_studio@outlook.com
+385 97 7487 924



TLOCRTNA RJEŠENJA

Tlocrtno rješenje 2

1:50

20.03.2024.


Tlocrtno rješenje 3

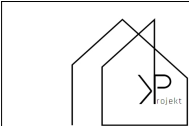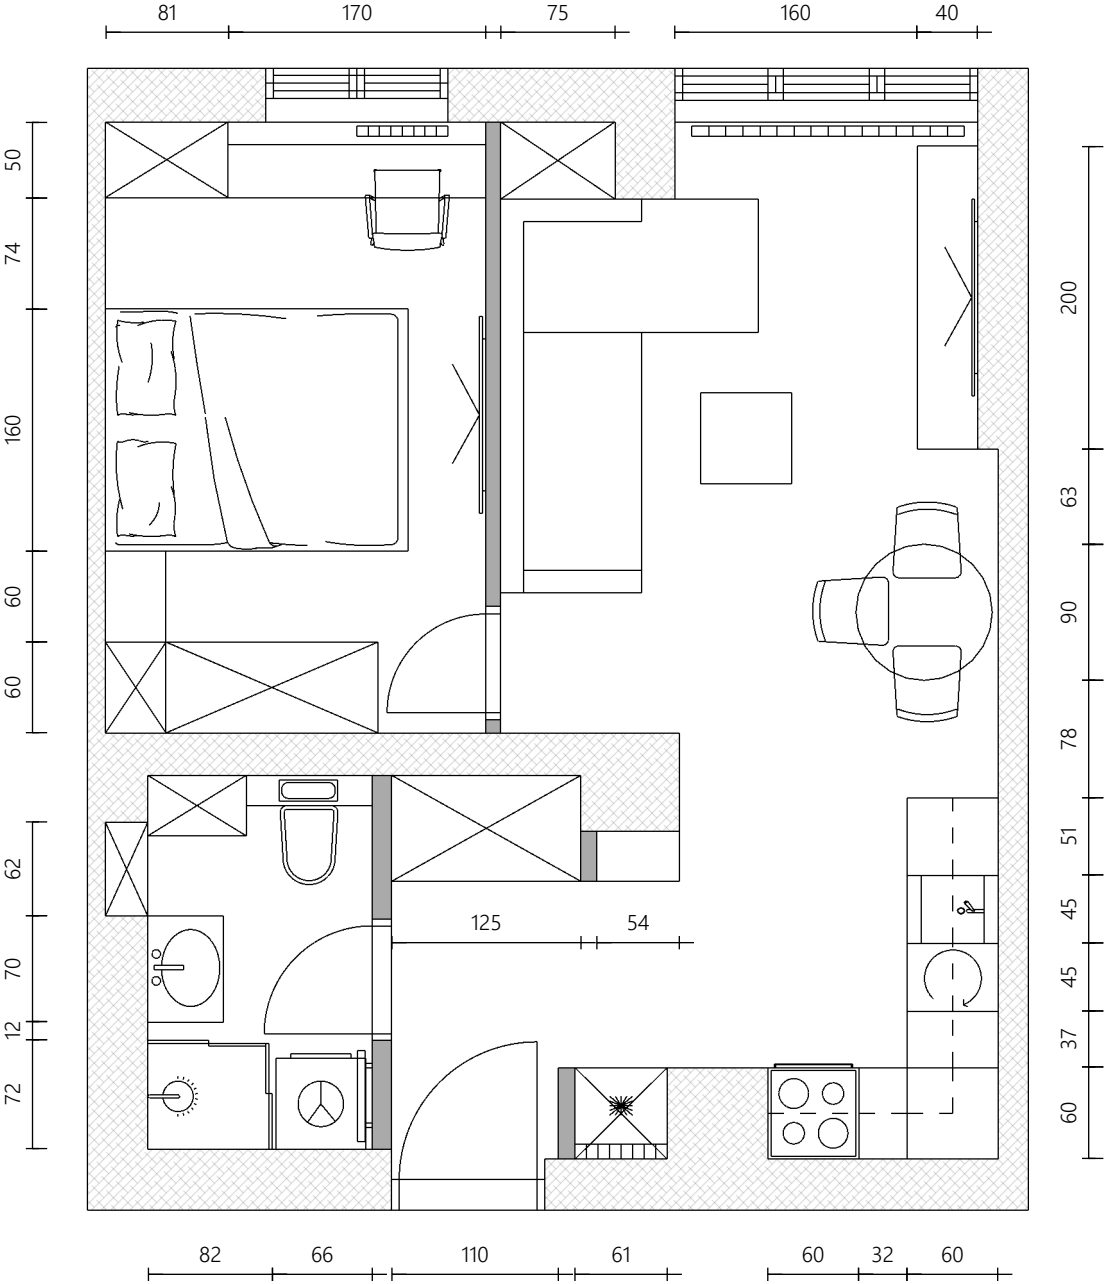


KProjekt, vl. Petra Klišanin
KProjekt_studio@outlook.com
+385 97 7487 924

TLOCRTNA RJEŠENJA	
Tlocrtno rješenje 3	1:50
20.03.2024.	

Tlocrtno rješenje 1_HODNIK

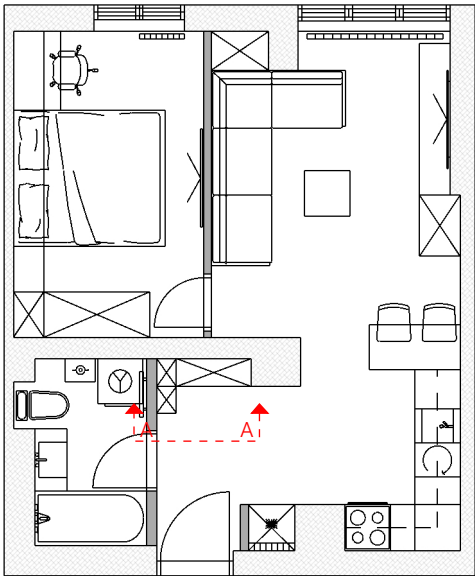


Pogled A-A

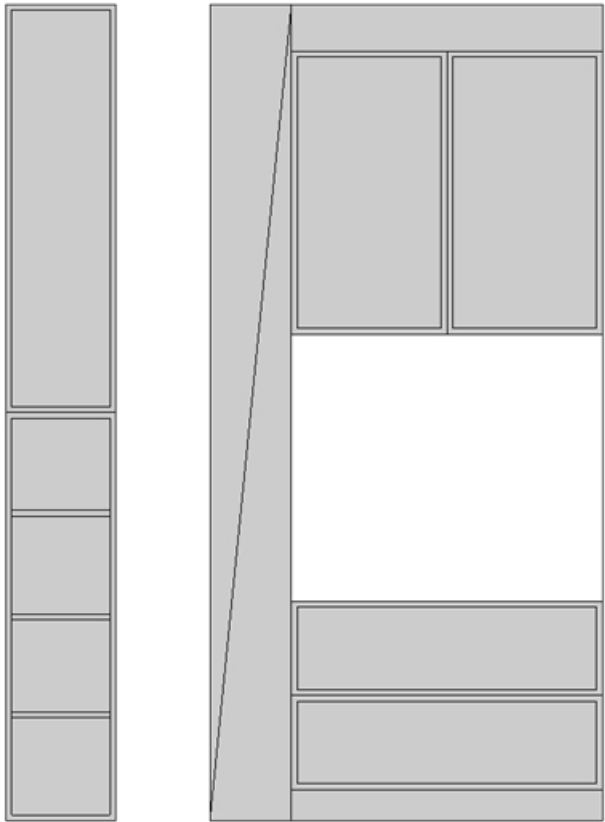

Prijedlog hodnika za tlocrtno rješenja 1

- promijeniti crvene fronte ormara u boju materijala koju ćemo odabrati za kuhinju
- promijeniti ručkice na ormaru usklađene s ostalim detaljima u stanu

Tlocrtno rješenje 2_HODNIK

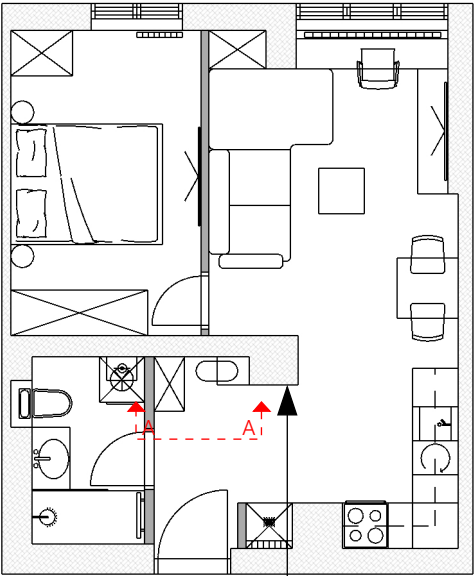


Na ovaj zid postaviti
kukice za vješanje
odjeće




Zatvoreni ormar u kojem
je smješten
plinomjer i police za
obuću

Pogled A-A

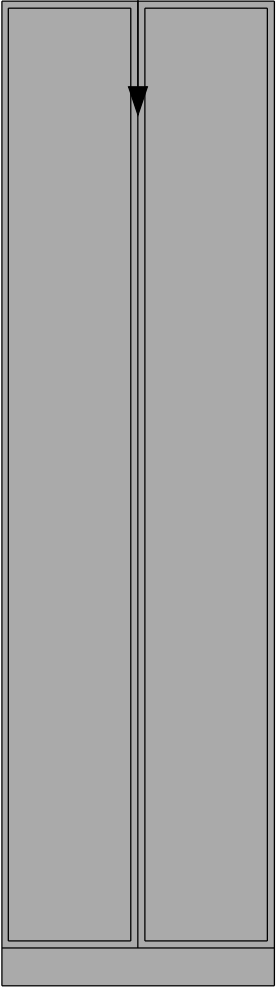


Ogledalo

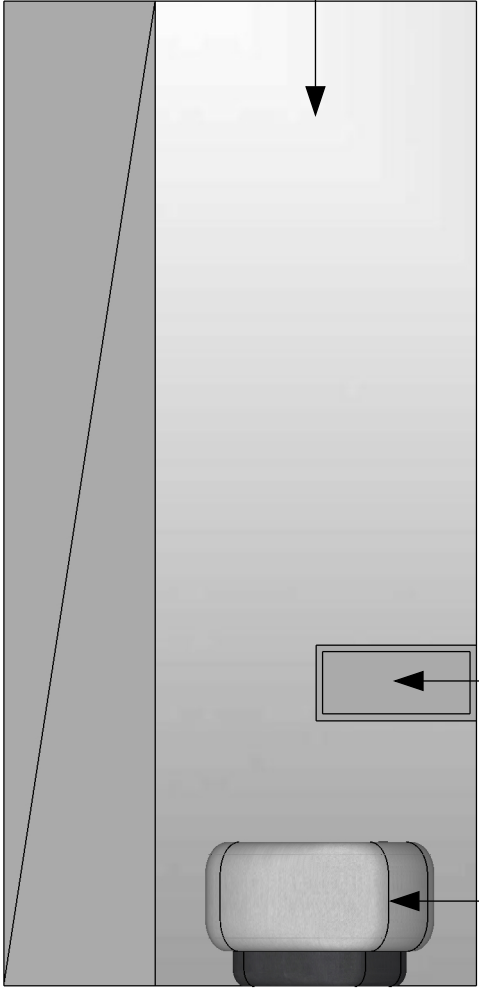

Ladica, koja ujedno
ima funkciju i kao polica
za odlaganje sitnih stvari
(ključevi, novčanik..)

Tabure

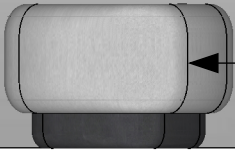

KProjekt, vl. Petra Klišanin

KProjekt_studio@outlook.com
+385 97 7487 924



TLOCRTNA RJEŠENJA

Tlocrtno rješenje 2_HODNIK

1:20


20.03.2024.

Tlocrtno rješenje 3_HODNIK

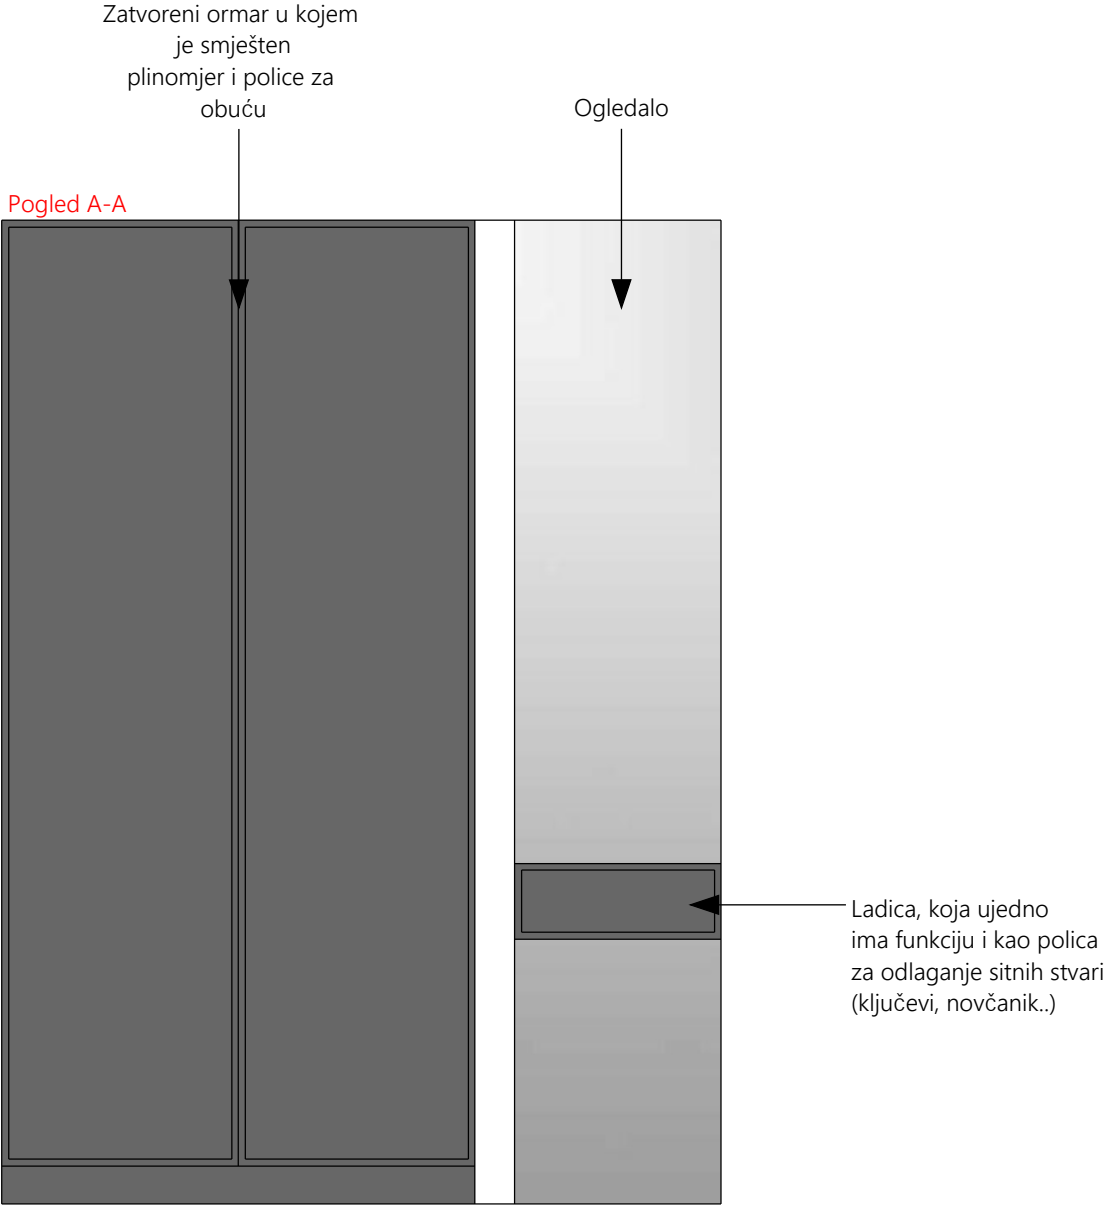
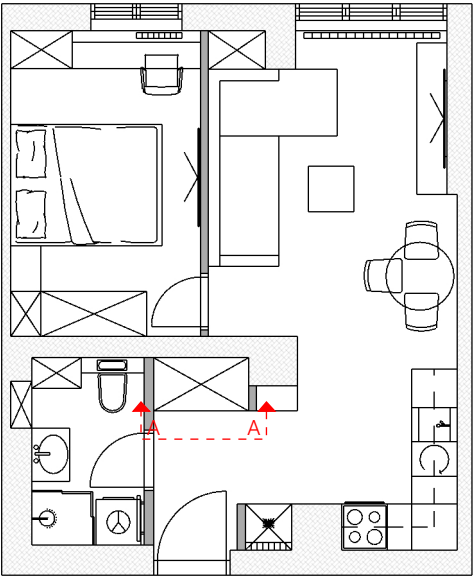






Tlocrtno rješenje_KUHINJA
dispozicija namještaja kuhinje jednaka za sva
tlocrtna rješenja

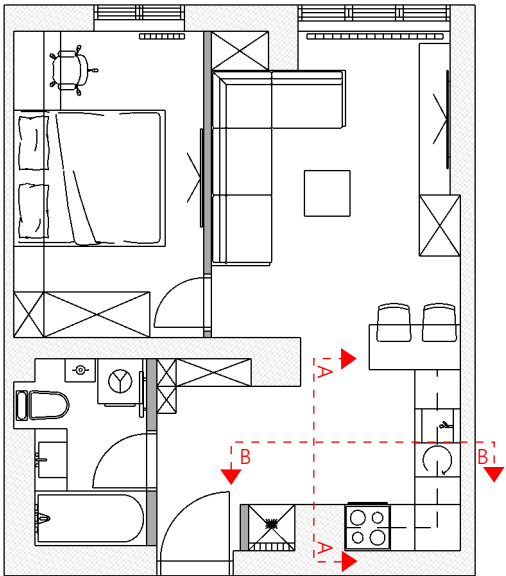


Pogled A-A

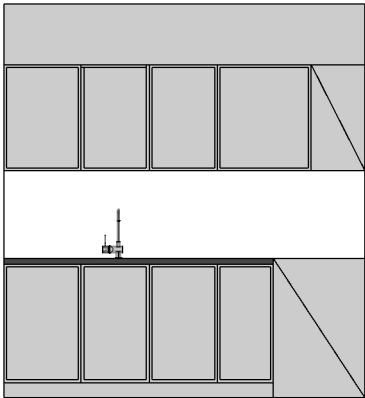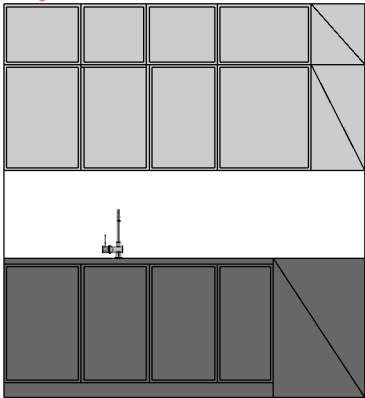

Pogled B-B

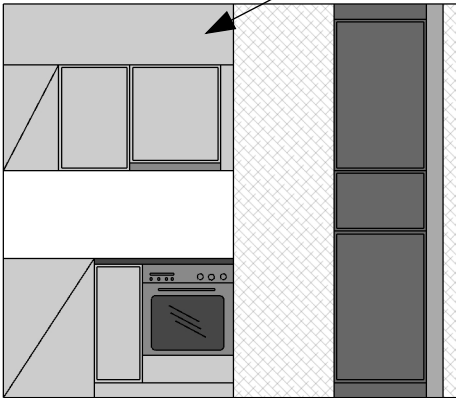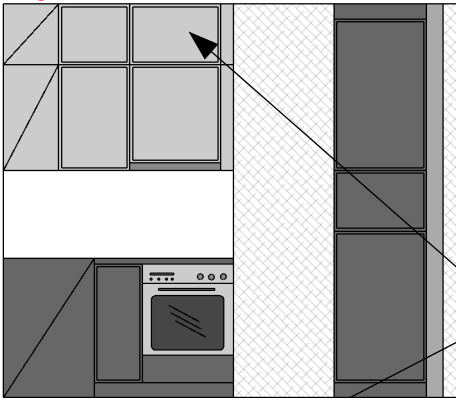

- Prijedlog kuhinje za
tlocrtna rješenja
- promijeniti crvene fronte kuhinje
u boju materijala siva i antracit
 - promijeniti ručkice na kuhinji
usklađene s ostalim detaljima u
stanu
 - promijeniti sudoper i slavinu
 - iznad gornjih elemenata dodati
nove elemente (opcija 1)
 - iznad gornjih elemenata dodati
masku izrađenu od pločastog materijala
(opcija 2)
 - pločice u kuhinji bojati bojom
za pločice
ili samoljepljive folije

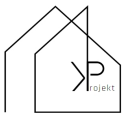

KProjekt, vl. Petra Klišanin


KProjekt_studio@outlook.com
+385 97 7487 924


TLOCRTNA RJEŠENJA

Tlocrtno rješenje_KUHINJA

1:20

20.03.2024.

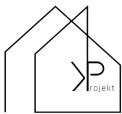


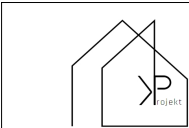

KProjekt, vl. Petra Klišanin
KProjekt_studio@outlook.com
+385 97 7487 924

TLOCRTNA RJEŠENJA	
Moodboard_KUHINJA	
20.03.2024.	

Tlocrtno rješenje 1_TV ZID I POLICE

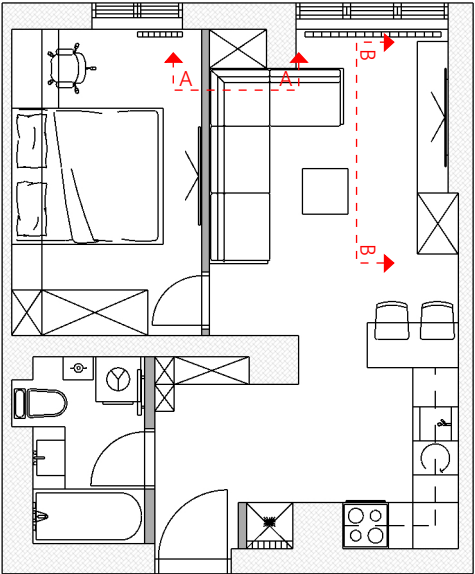

Pogled A-A



Pogled B-B



KProjekt, vl. Petra Klišanin

KProjekt_studio@outlook.com
+385 97 7487 924


TLOCRTNA RJEŠENJA

Tlocrtno rješenje 1_TV ZID I POLICE

1:20

20.03.2024.

Tlocrtno rješenje 2_TV ZID I POLICE

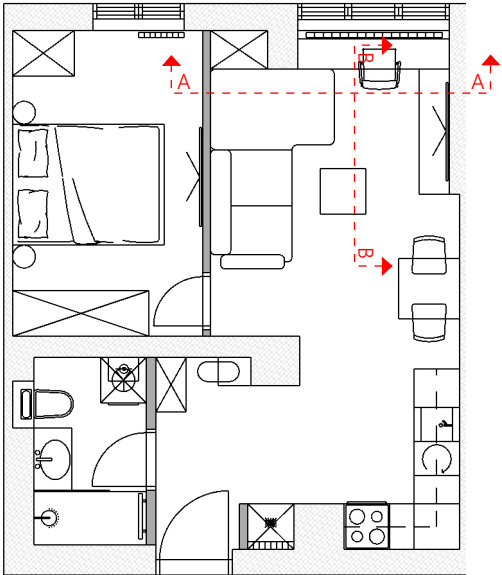


Pogled A-A



Pogled A-A



Pogled B-B

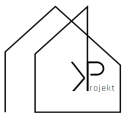

KProjekt, vl. Petra Klišanin

KProjekt_studio@outlook.com
+385 97 7487 924


TLOCRTNA RJEŠENJA

Tlocrtno rješenje 2_TV ZID I POLICE

1:20

20.03.2024.

Tlocrtno rješenje 3_TV ZID I POLICE

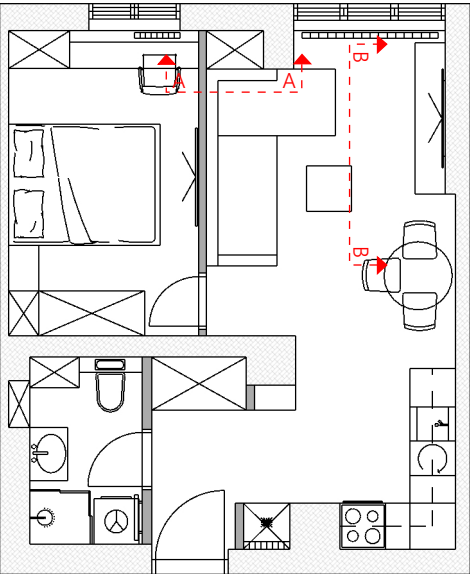


Pogled A-A




Pogled B-B




Tlocrtno rješenje 1_SPAVAĆA SOBA

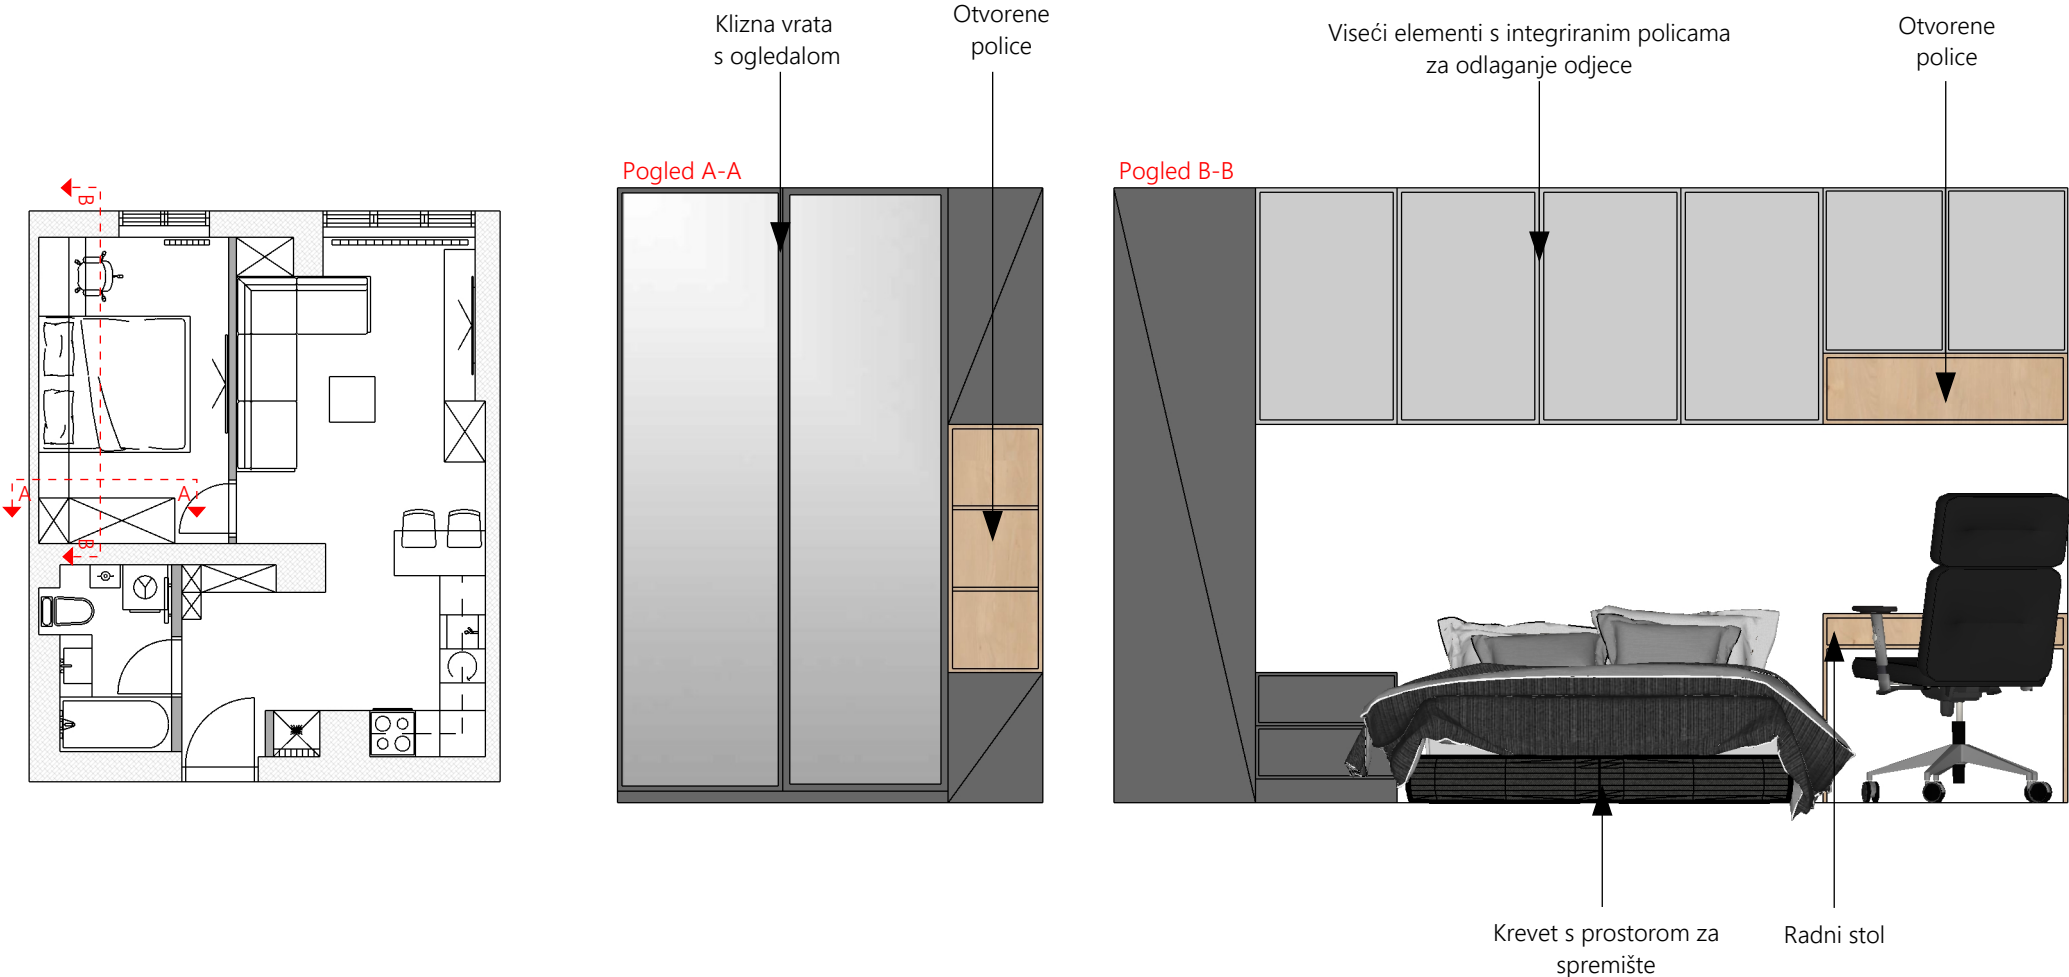

Tlocrtno rješenje 2_SPAVAĆA SOBA

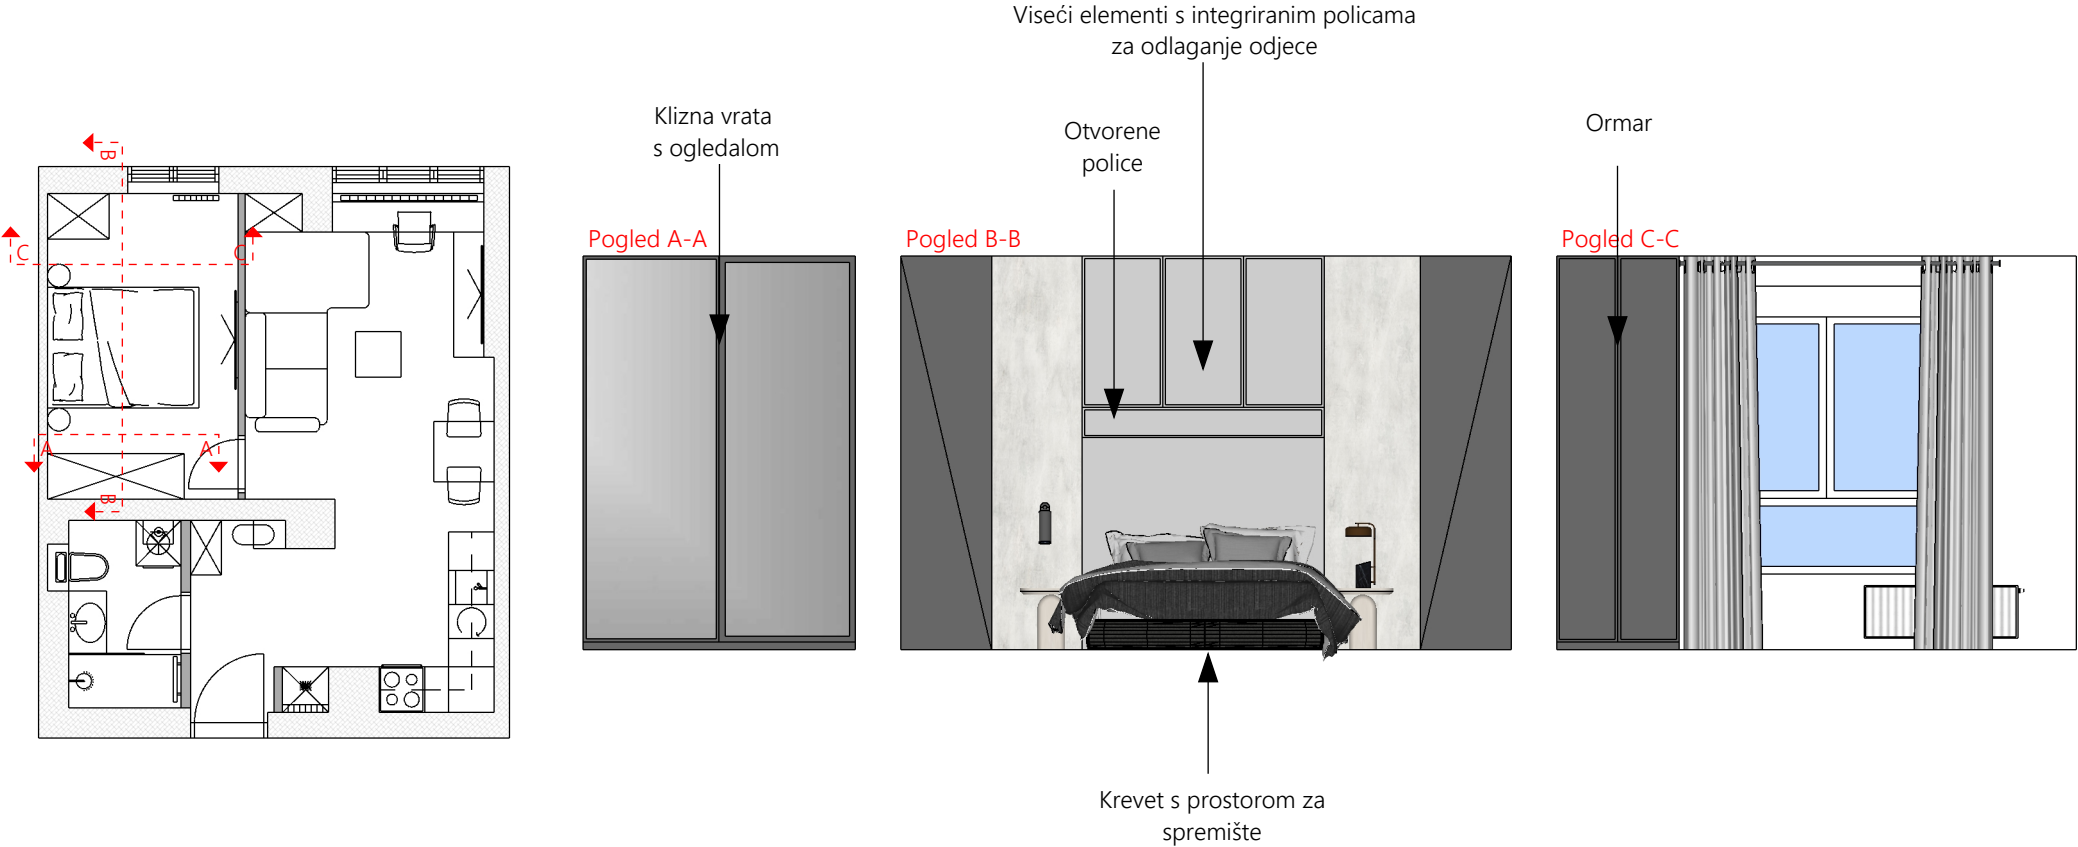

Tlocrtno rješenje 3_SPAVAĆA SOBA

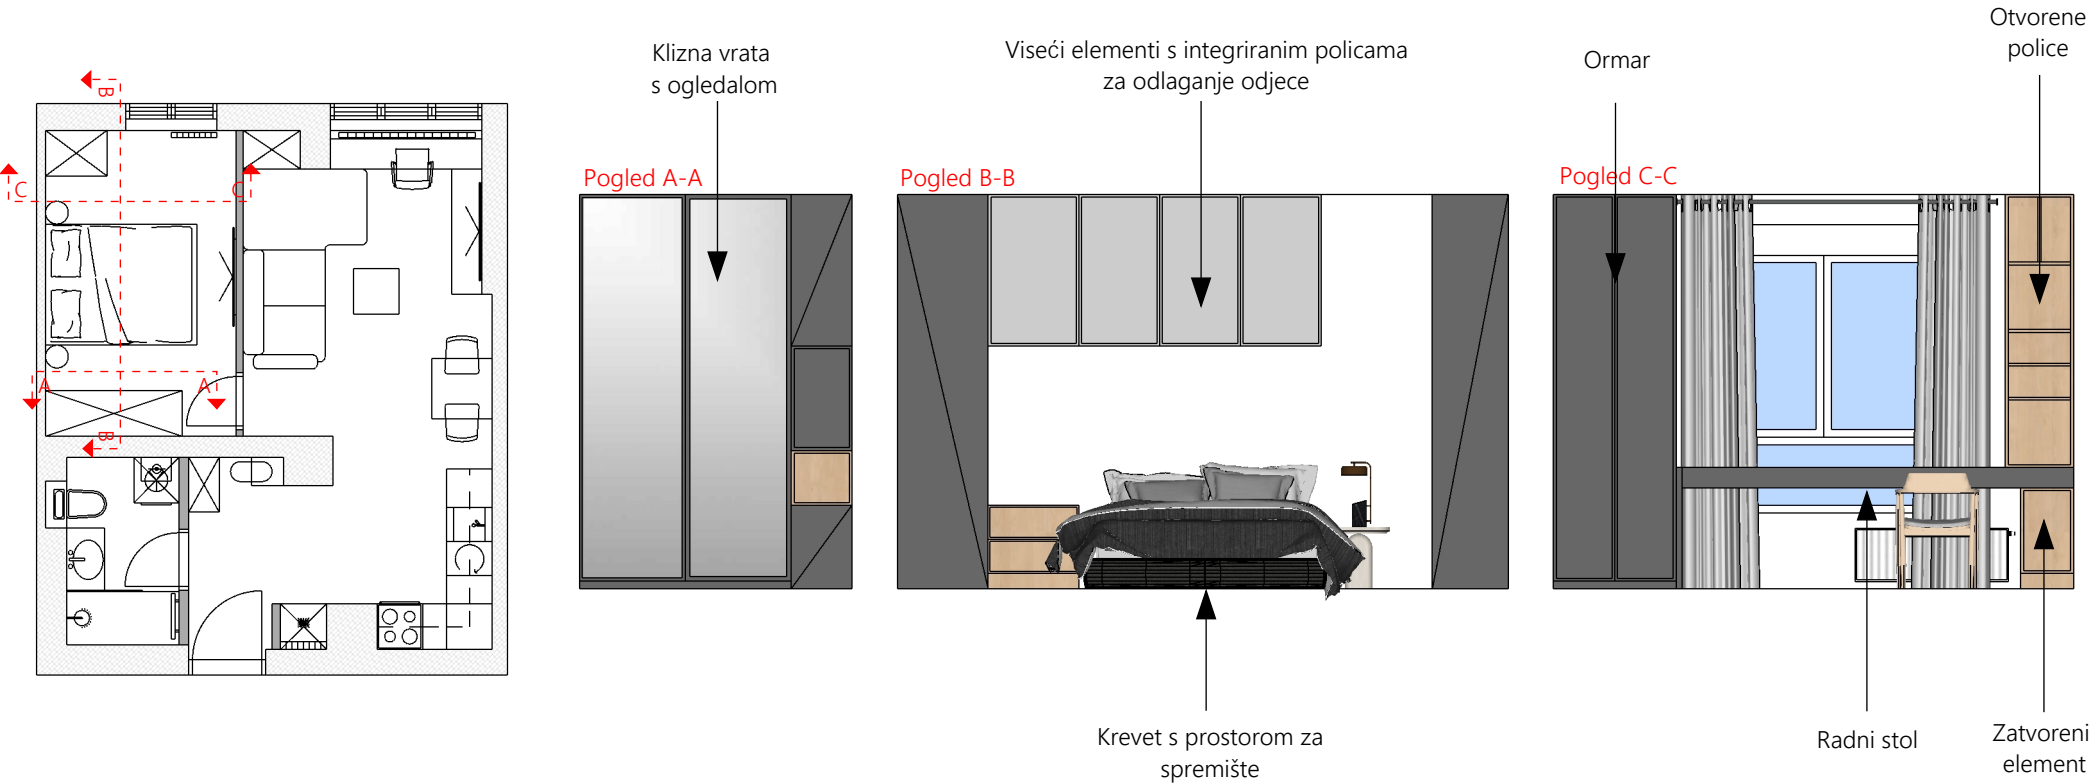

Moodboard_SPAVAĆA SOBA



KProjekt, vl. Petra Klišanin
KProjekt_studio@outlook.com
+385 97 7487 924

TLOCRTNA RJEŠENJA

Moodboard_SPAVAĆA SOBA

20.03.2024.

Moodboard_SPAVAĆA SOBA



Moodboard_SPAVAĆA SOBA




KProjekt, vl. Petra Klišanin

KProjekt_studio@outlook.com
+385 97 7487 924

TLOCRTNA RJEŠENJA


Moodboard_SPAVAĆA SOBA

20.03.2024.

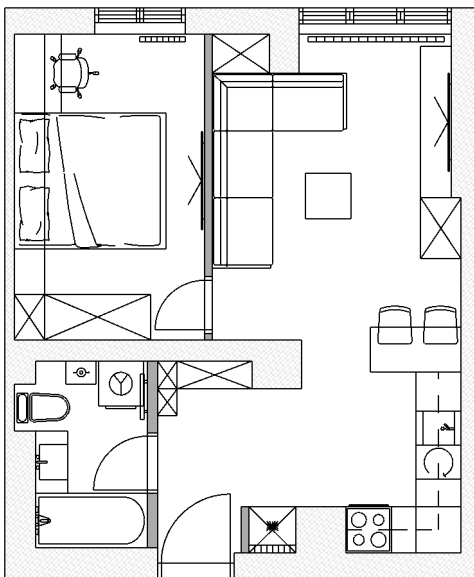


Tlocrtno rješenje 1_KUPAONICA

- tlocrt zatečenog stanja, bez adaptacije

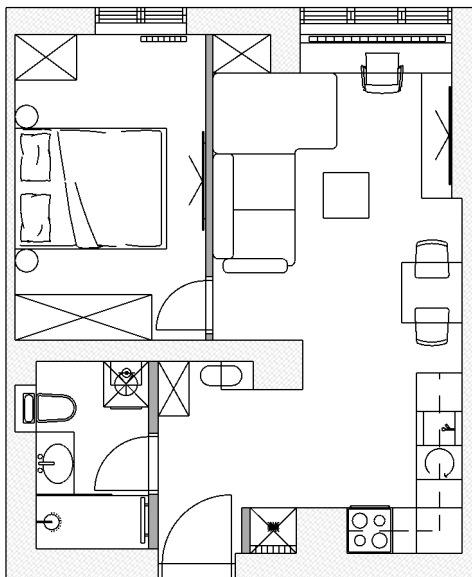

Tlocrtno rješenje 2_KUPAONICA

- adaptacija kupaonice
- walk in tuš sa staklenom stijenom
- *napomena: provjeriti mogućunos s vodoinstalaterom s obzirom na poziciju odvoda
- zamjena toaletne školjke s ugradbenim geberitom
- *napomena: provjeriti mogućunos s vodoinstalaterom s obzirom na poziciju odvoda
- promjena pozicije bojlera
- promjena pozicije radijatora

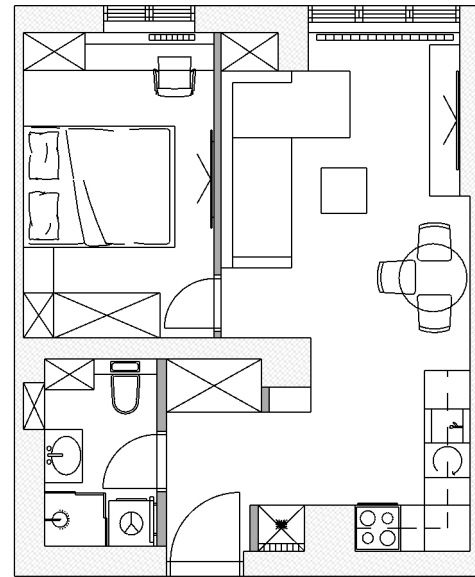

Tlocrtno rješenje 3_KUPAONICA

- adaptacija kupaonice
- walk in tuš s tuš kabinom, klizna vrata
- *napomena: provjeriti mogućunos s vodoinstalaterom s obzirom na poziciju odvoda
- zamjena toaletne školjke s ugradbenim geberitom
- *napomena: provjeriti mogućunos s vodoinstalaterom s obzirom na poziciju odvoda
- promjena pozicije bojlera
- promjena pozicije radijatora
- promjena pozicije perilice rublja



KProjekt, vl. Petra Klišanin


KProjekt_studio@outlook.com
+385 97 7487 924

TLOCRTNA RJEŠENJA

Tlocrtno rješenje_KUPAONICA

1:50

20.03.2024.

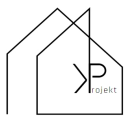


KProjekt, vl. Petra Klišanin
KProjekt_studio@outlook.com
+385 97 7487 924

TLOCRTNA RJEŠENJA

Moodboard_KUPAONICA

20.03.2024.

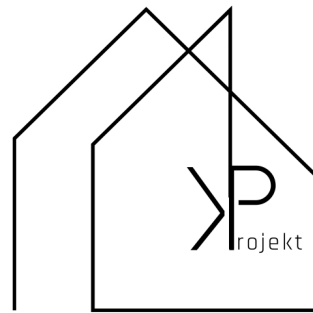

KProjekt_studio@outlook.com