


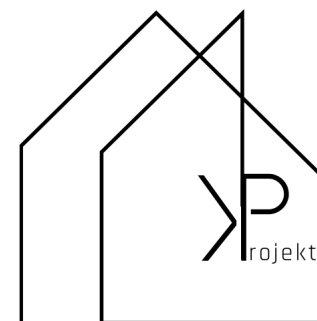


IDEJNI PROJEKT tlocrtna rješenja

STAMBENO-POSLOVNA ZGRADA
DUBRAVA
S-151



info@kprojekt.hr

Tlocrtno rješenje 1

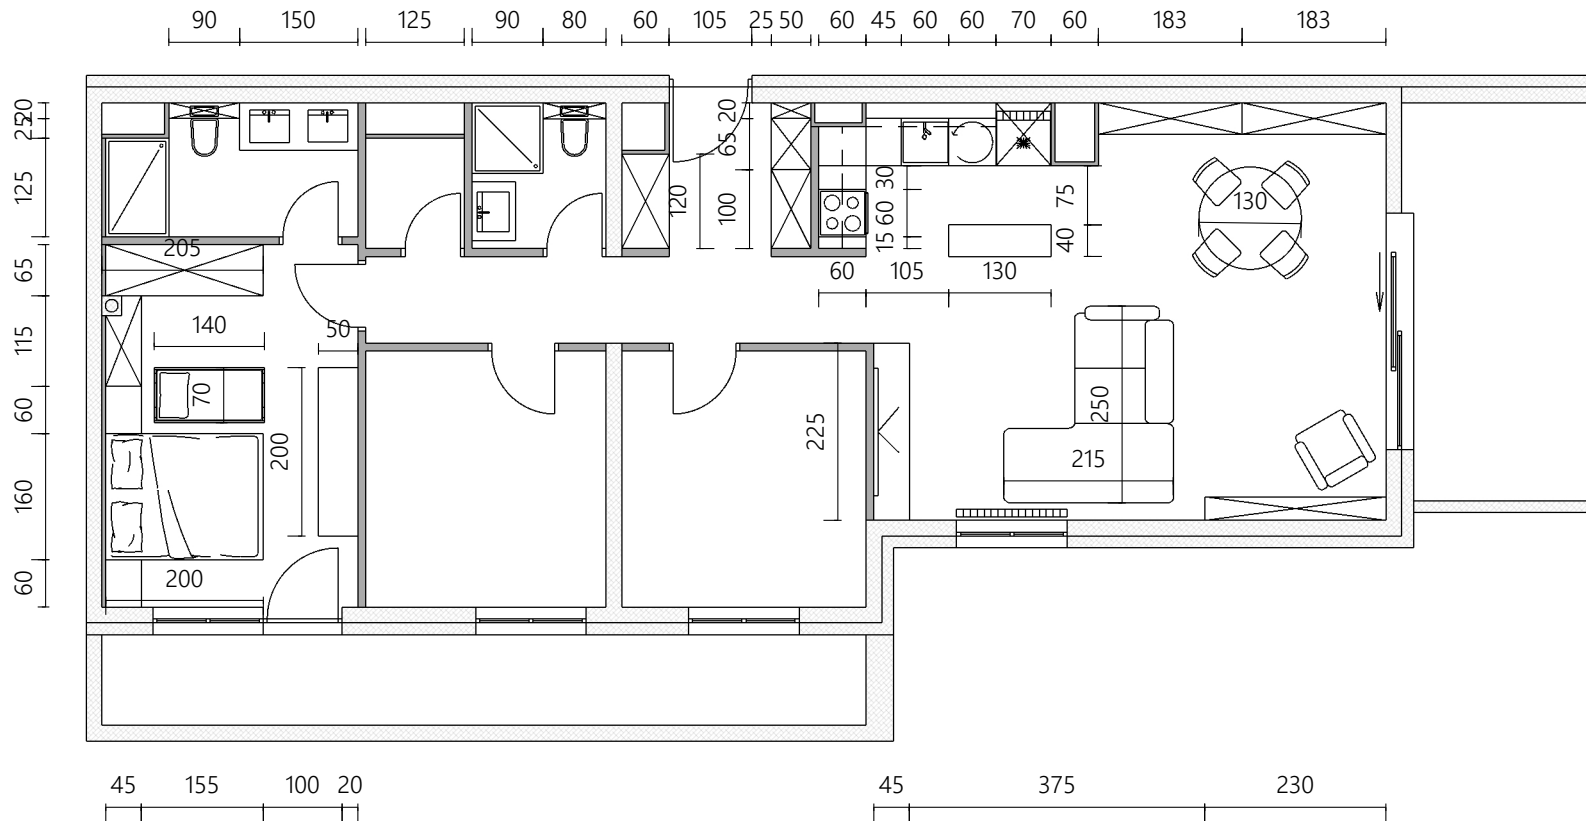

KProjekt, vl. Petra Klišanin


info@kprojekt.hr
+385 97 7487 924

TLOCRTNA RJEŠENJA

Tlocrtno rješenje 1

1:100

10.05.2024.

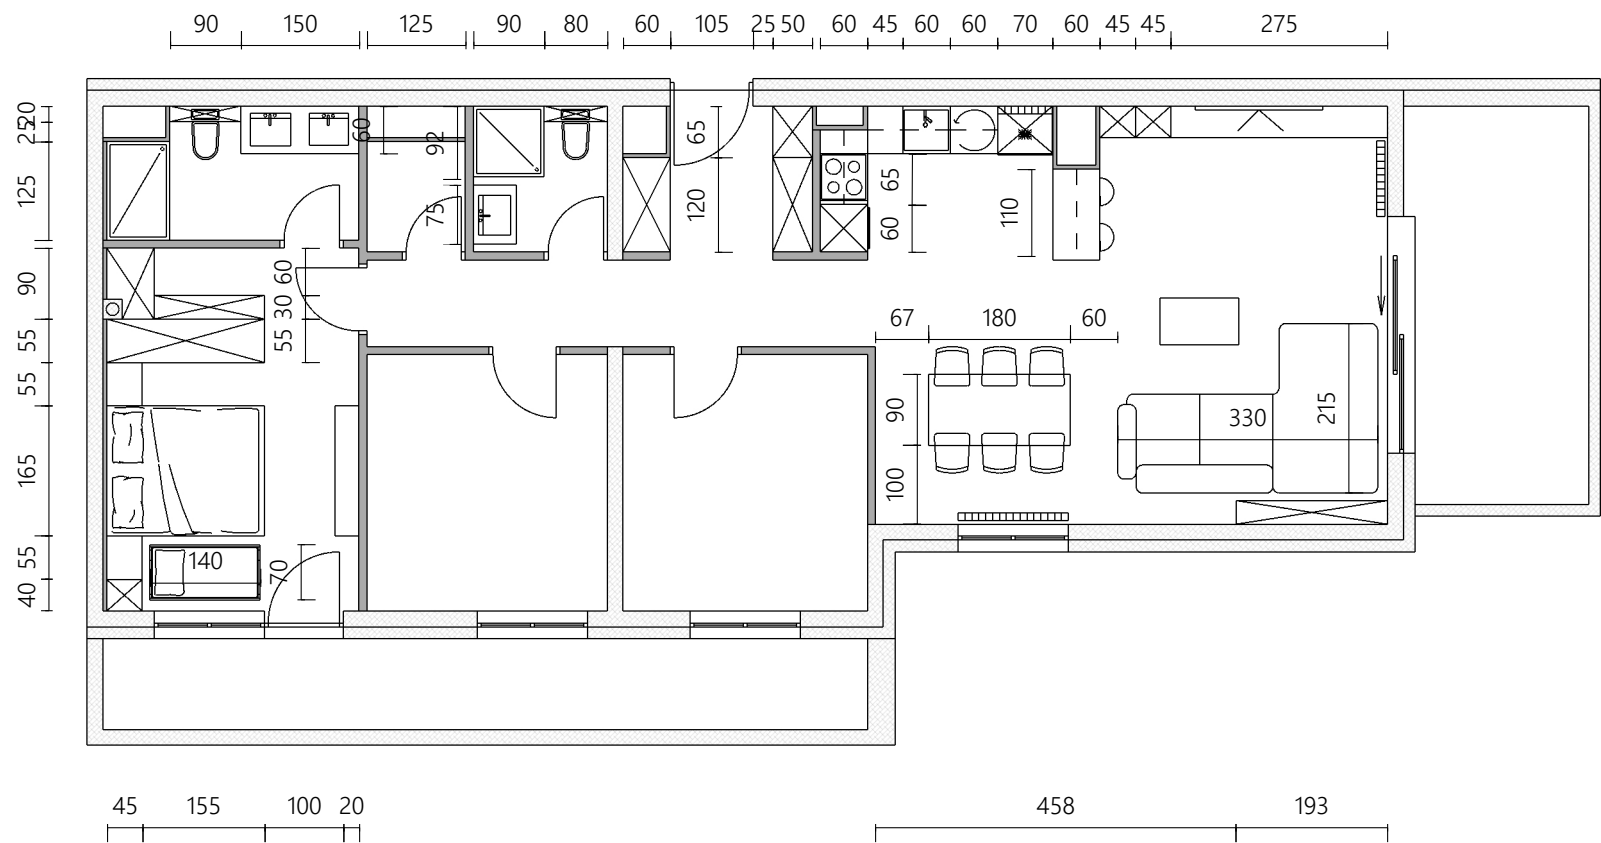

KProjekt, vl. Petra Klišanin


info@kprojekt.hr
+385 97 7487 924

TLOCRTNA RJEŠENJA

Tlocrtno rješenje 2

1:100

10.05.2024.

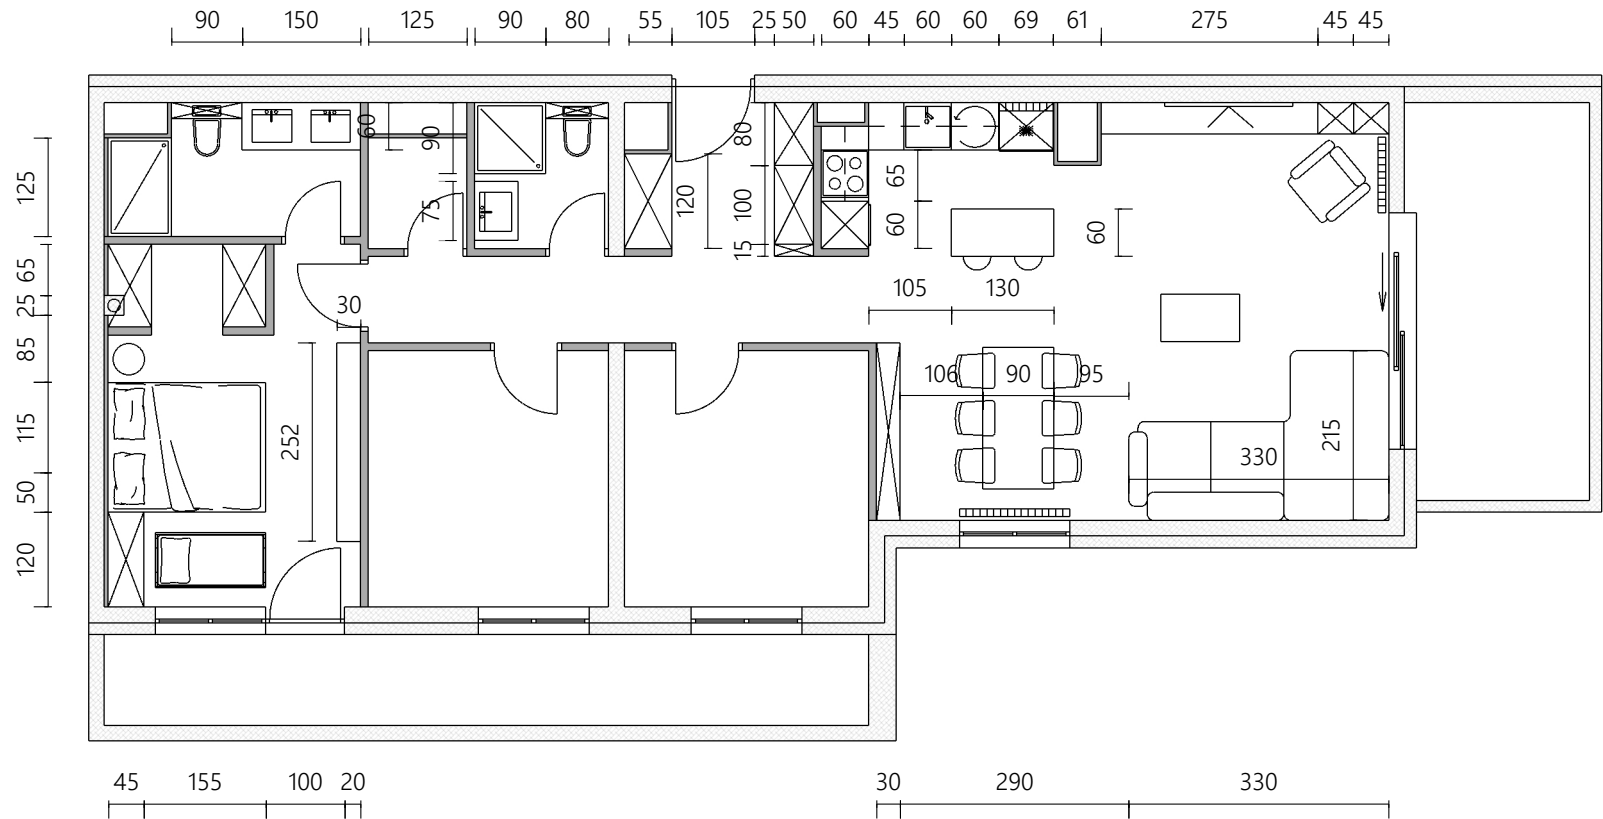

KProjekt, vl. Petra Klišanin


info@kprojekt.hr
+385 97 7487 924

TLOCRTNA RJEŠENJA

Tlocrtno rješenje 3

1:100


10.05.2024.

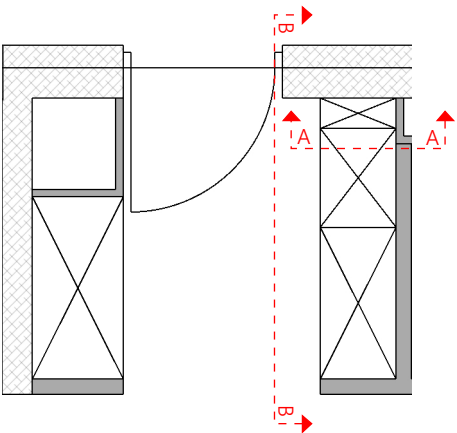


Pogled A-A



Pogled B-B_varijanta 1

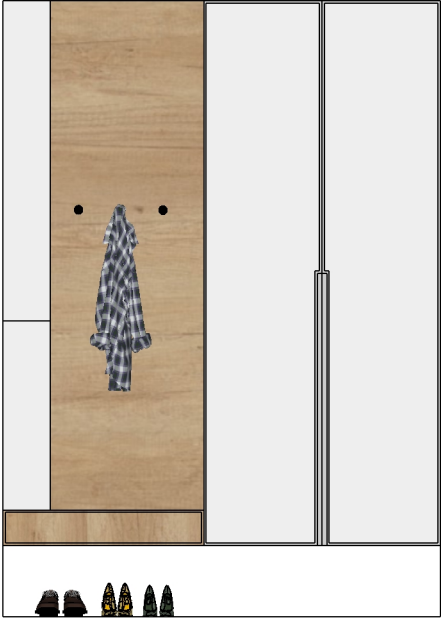



Pogled B-B_varijanta 2

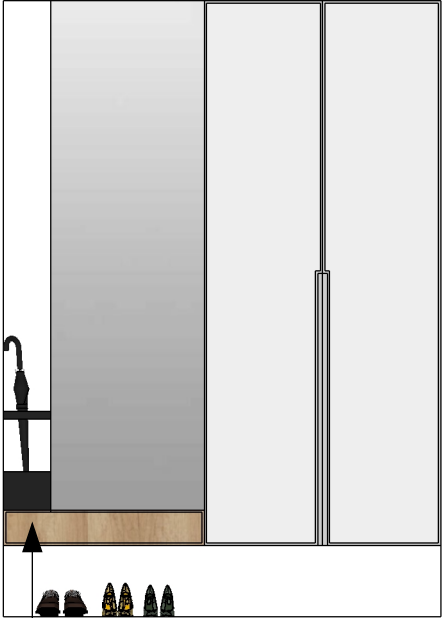


Stalak za kisobrane



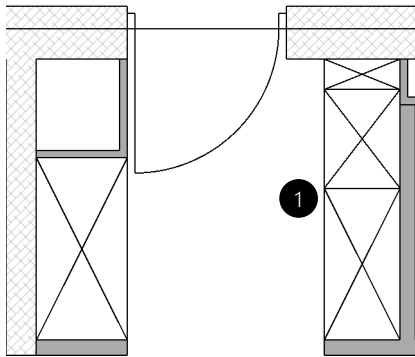


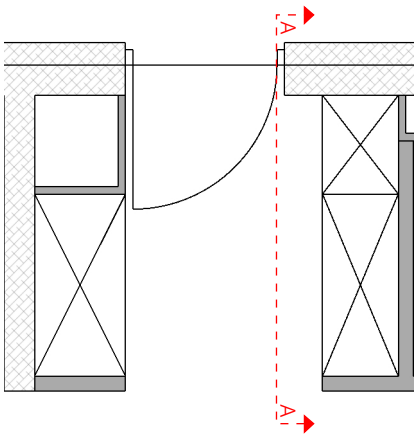


Pogled A-A_varijanta 1

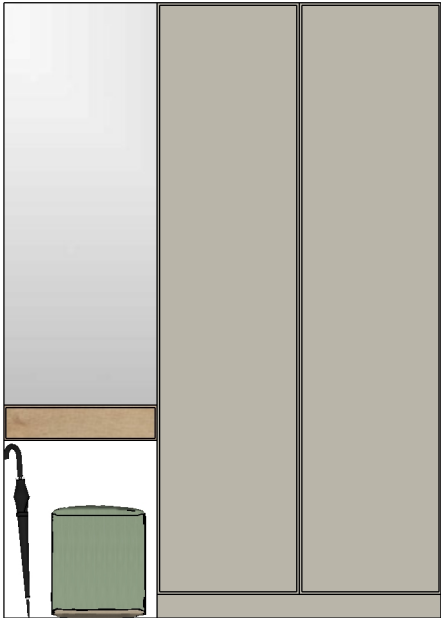



Pogled A-A_varijanta 2

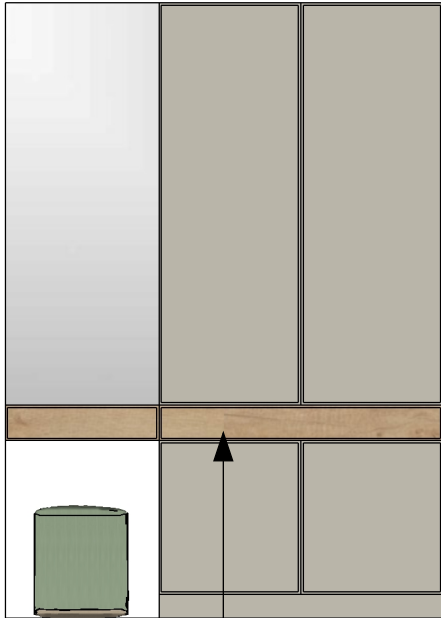


Ladica za kisobrane

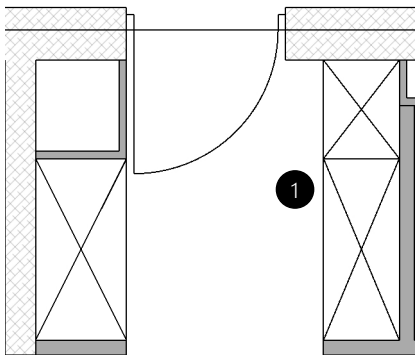

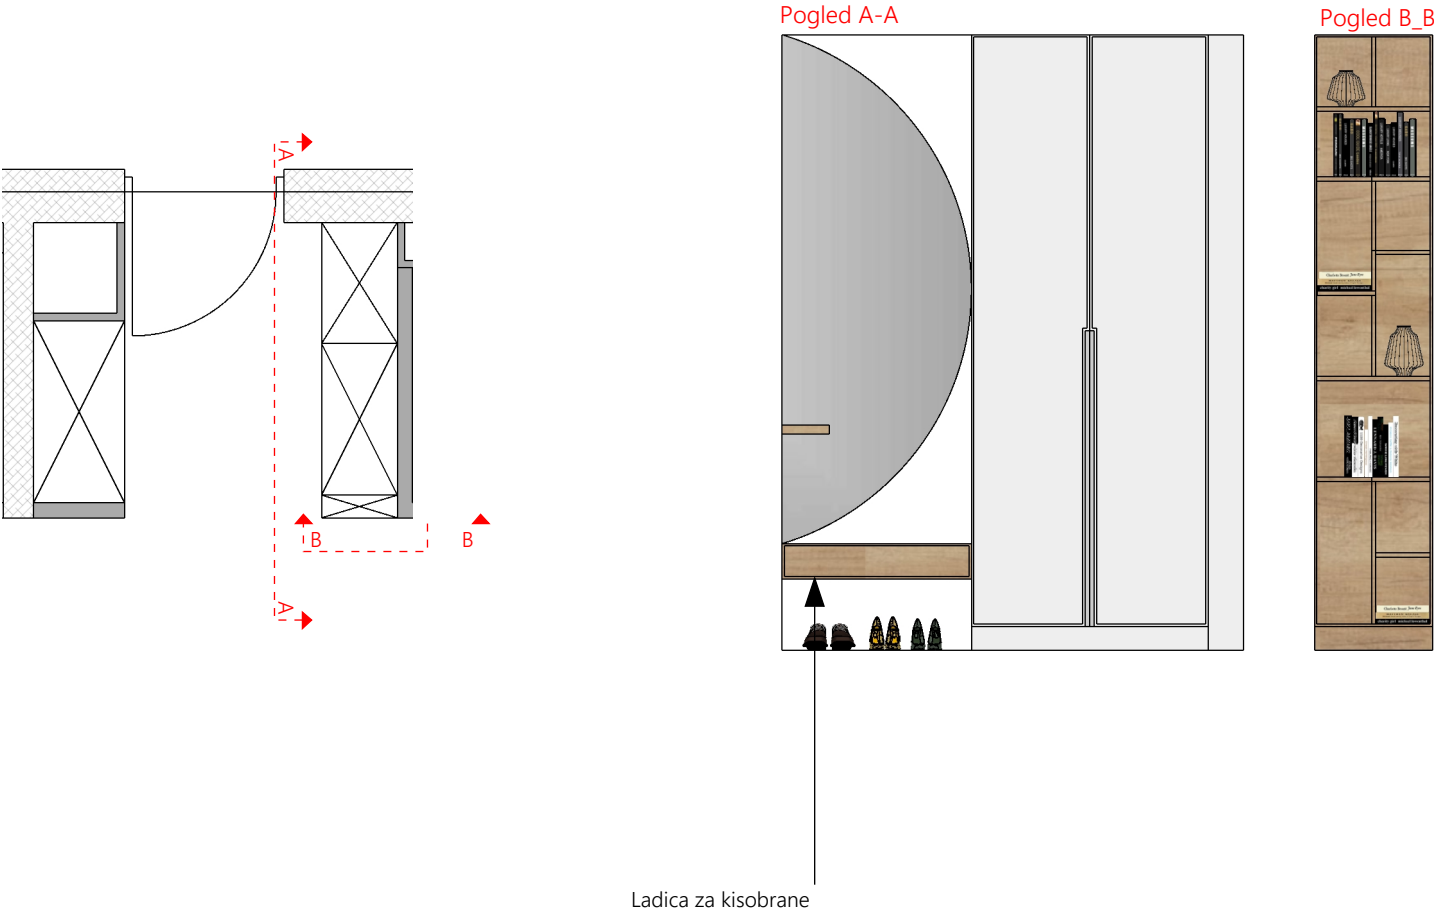

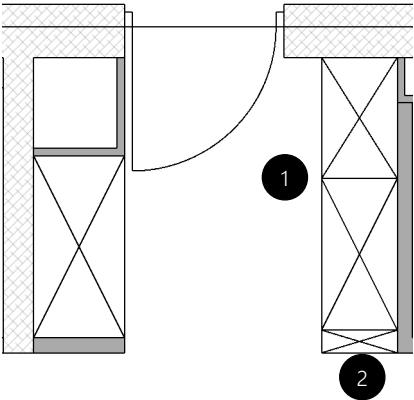


Pogled A-A - za sva tlocrtna rješenja jednako
Prijedlog fronti sa ili bez ogledala, ručkice

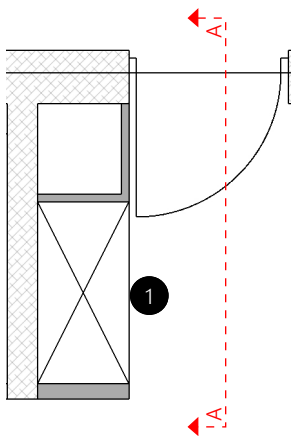

Ufrezane fronte



Ručkice

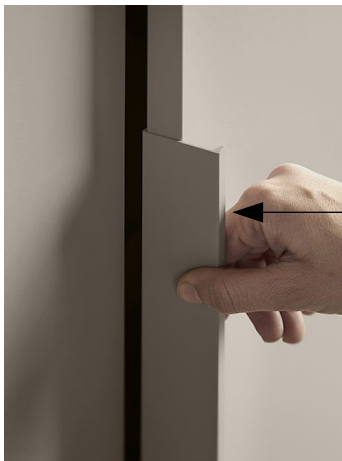

KProjekt, vl. Petra Klišanin

info@kprojekt.hr
+385 97 7487 924

TLOCRTNA RJEŠENJA

Tlocrtno rješenje_moodboard_HODNIK



1:50

10.05.2024.

Pogled A-A



Pogled B-B

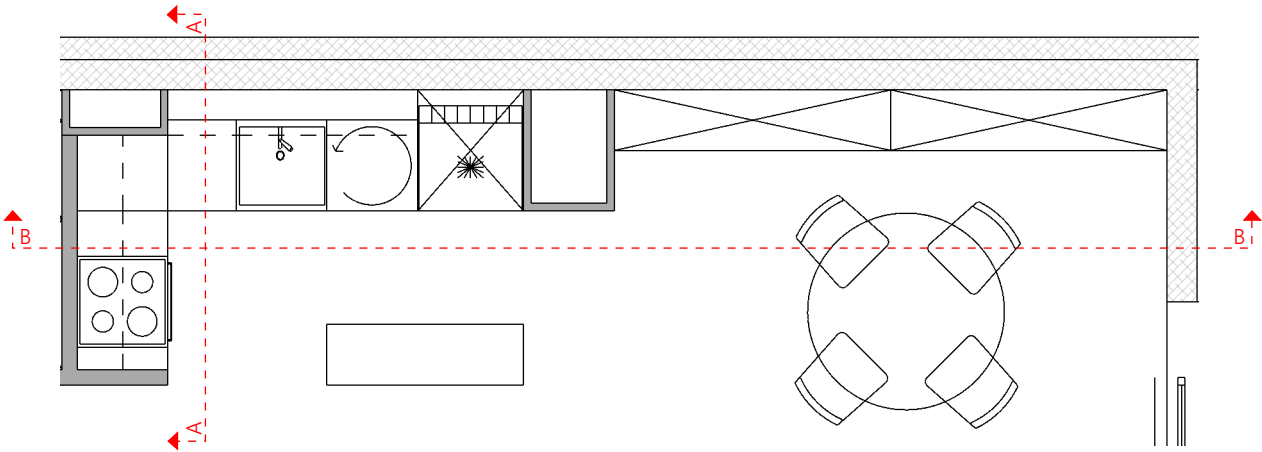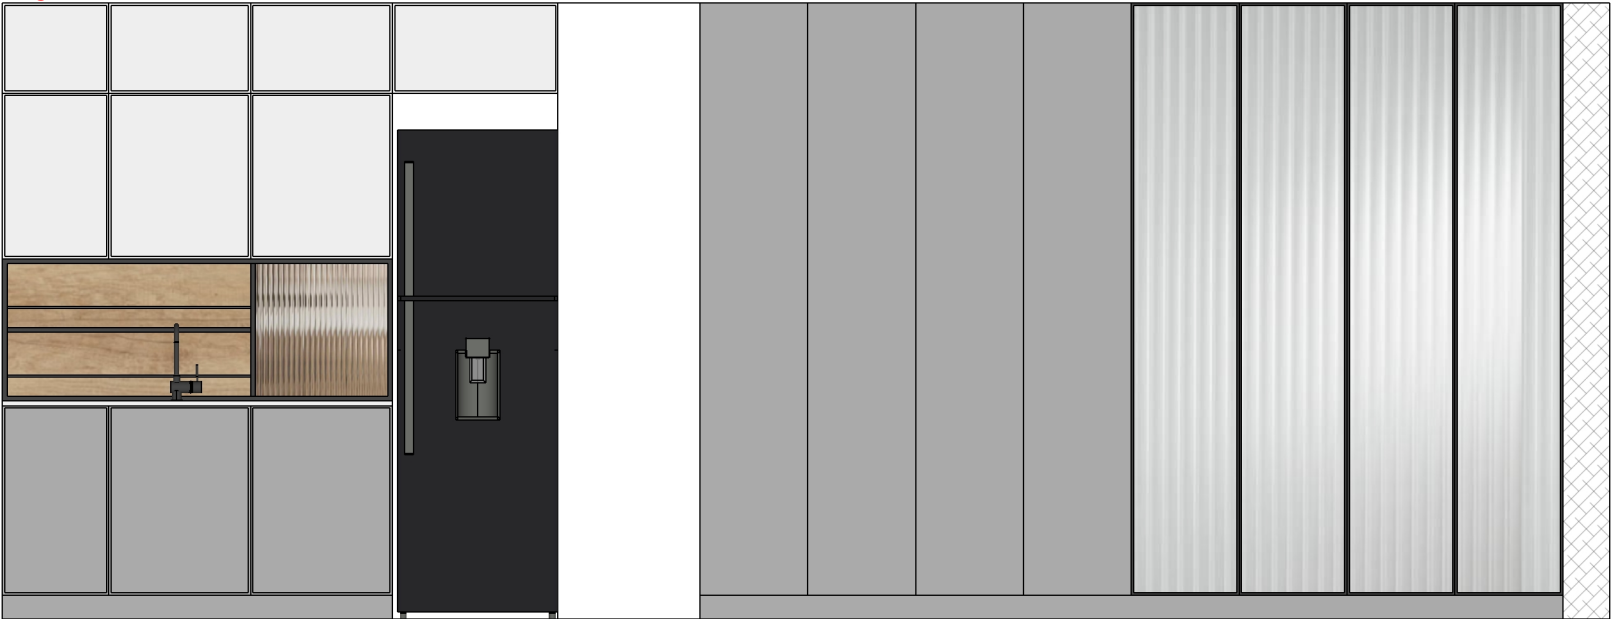

KProjekt, vl. Petra Klišanin


info@kprojekt.hr
+385 97 7487 924

TLOCRTNA RJEŠENJA


Tlocrtno rješenje 1_pogledi_KUHINJA I BLAG.

1:50



10.05.2024.

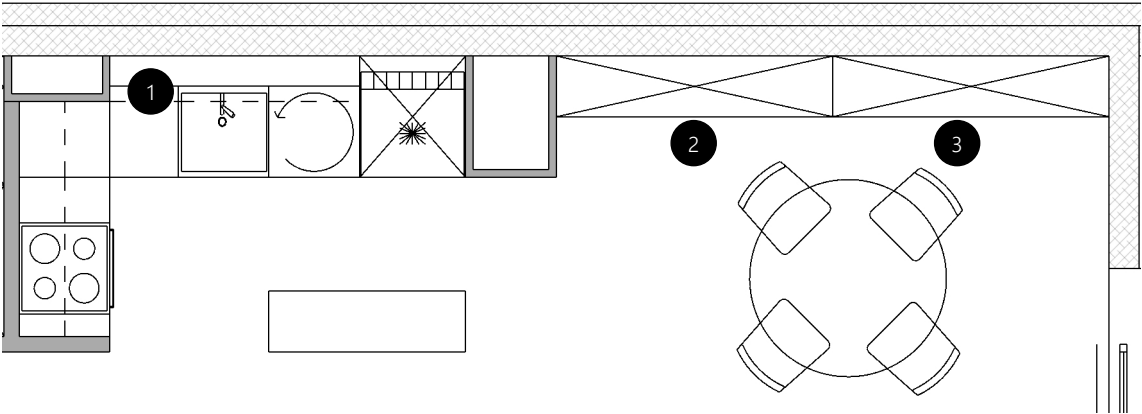

Pogled A-A_varijanta 1

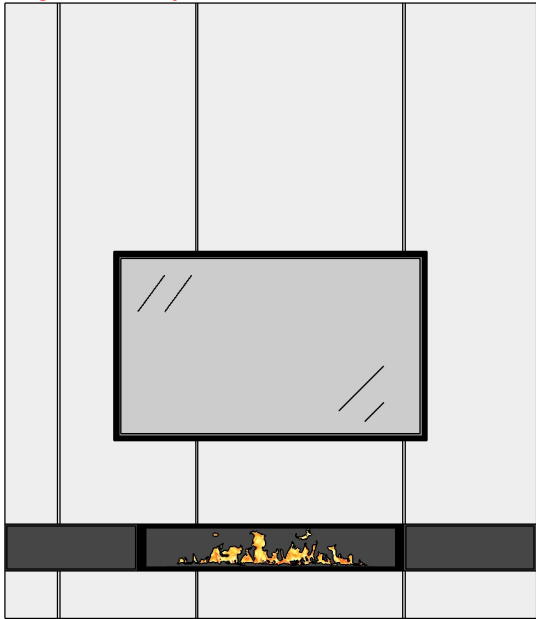

Pogled A-A_varijanta 2

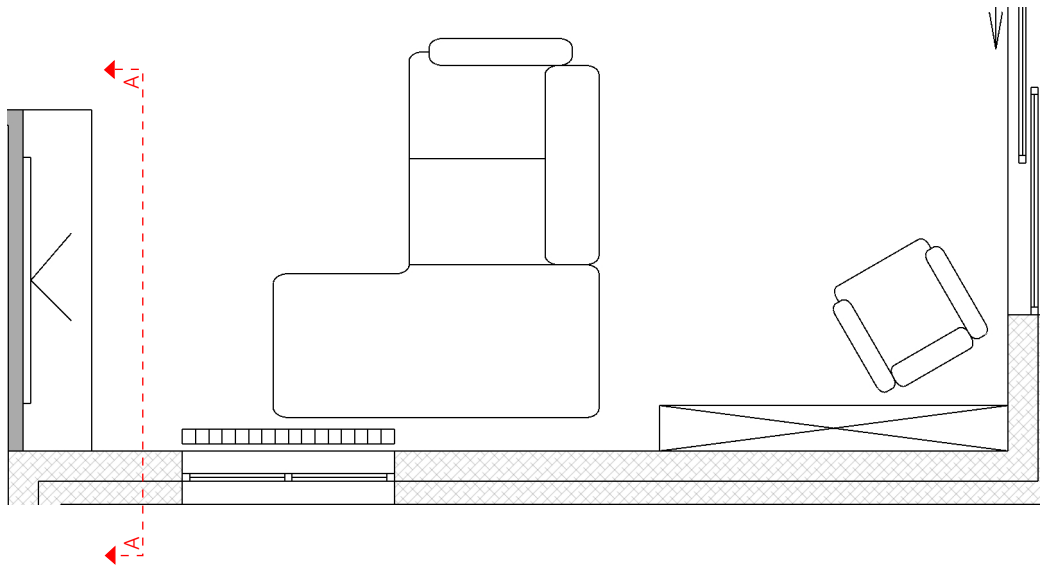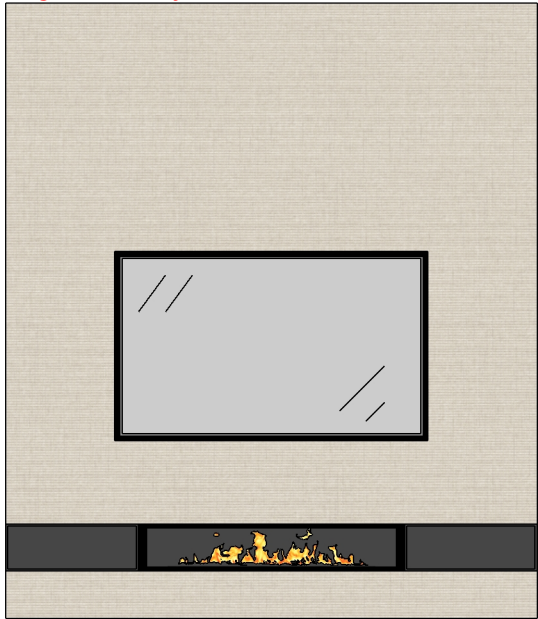

KProjekt, vl. Petra Klišanin

info@kprojekt.hr
+385 97 7487 924




TLOCRTNA RJEŠENJA

Tlocrtno rješenje 1_pogledi_TV ZID

1:50

10.05.2024.

Tlocrtno rješenje 1_moodboard_TV ZID

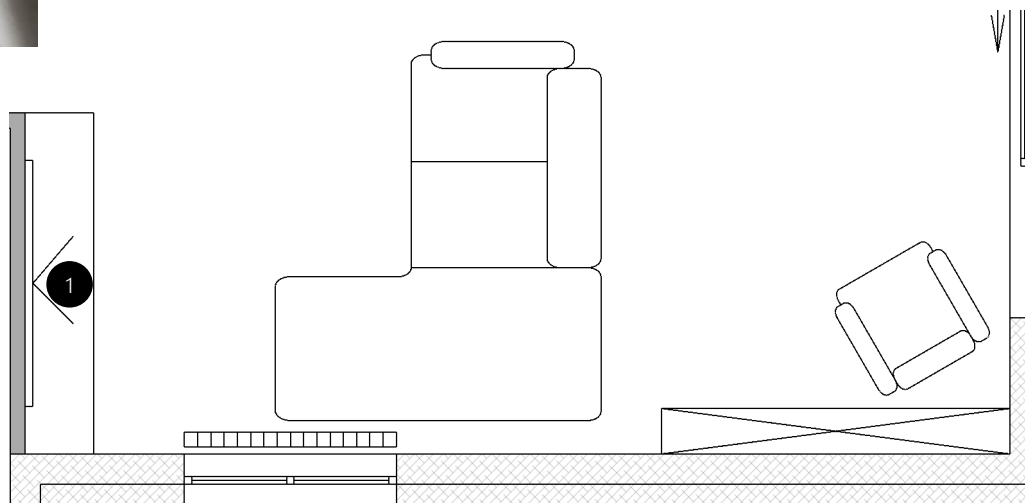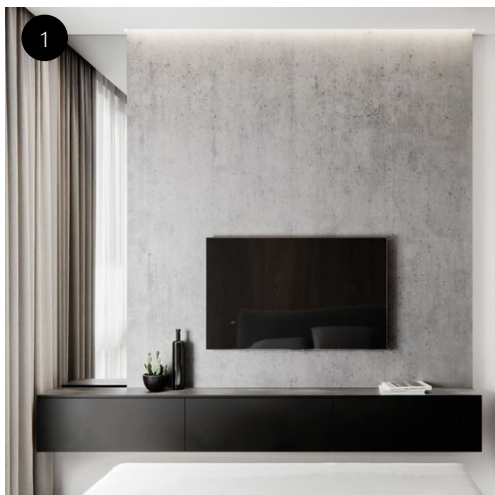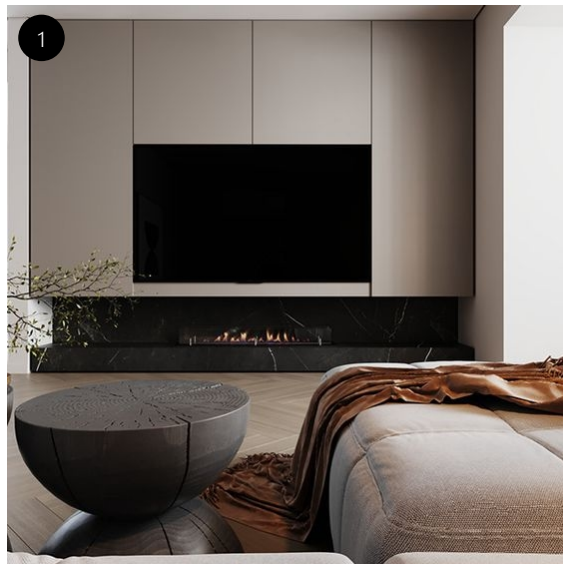

KProjekt, vl. Petra Klišanin

info@kprojekt.hr
+385 97 7487 924

TLOCRTNA RJEŠENJA

Tlocrtno rješenje 1_moodboard_TV ZID


1:50

10.05.2024.

Pogled A-A_varijanta 1



Pogled A-A_varijanta 2

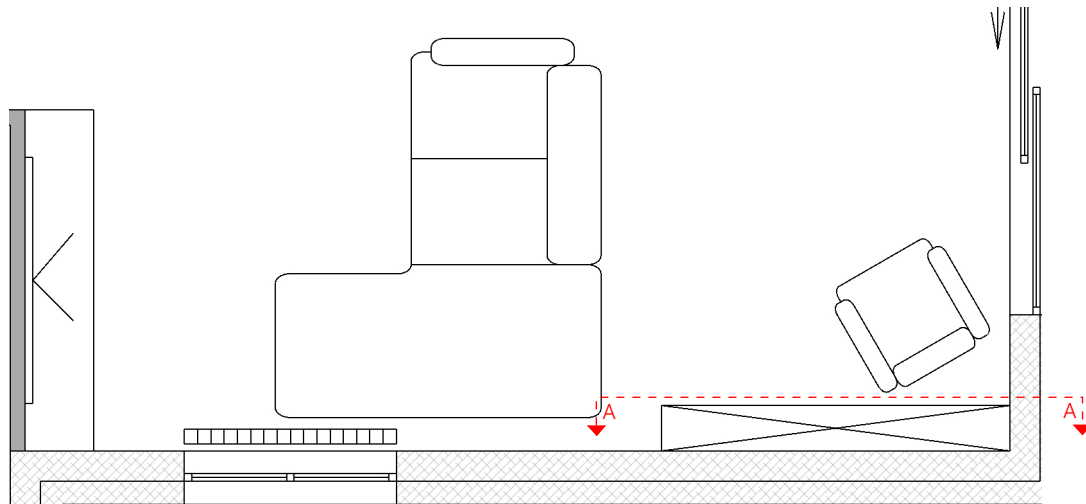

KProjekt, vl. Petra Klišanin

info@kprojekt.hr
+385 97 7487 924



TLOCRTNA RJEŠENJA

Tlocrtno rješenje 1_pogledi_POLICE ZA KNJIGE

1:50

10.05.2024.

Tlocrtno rješenje 1_moodboard_POLICA ZA KNJIGE

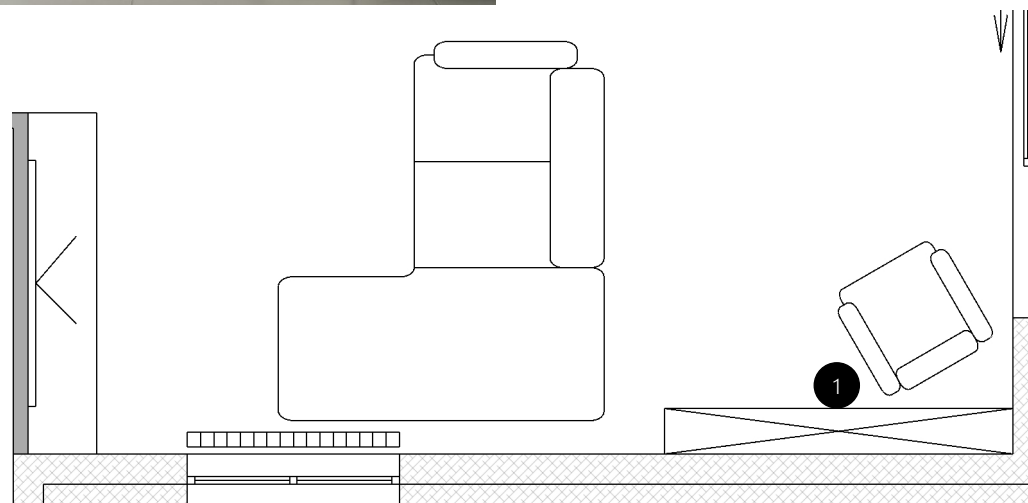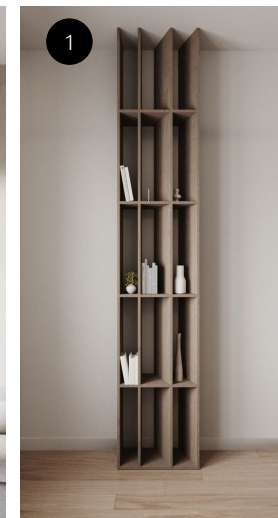

KProjekt, vl. Petra Klišanin

info@kprojekt.hr
+385 97 7487 924

TLOCRTNA RJEŠENJA

Tlocrtno rješenje 1_moodboard_POLICE ZA KNJIGE


1:50

10.05.2024.

Pogled A-A



Pogled B-B

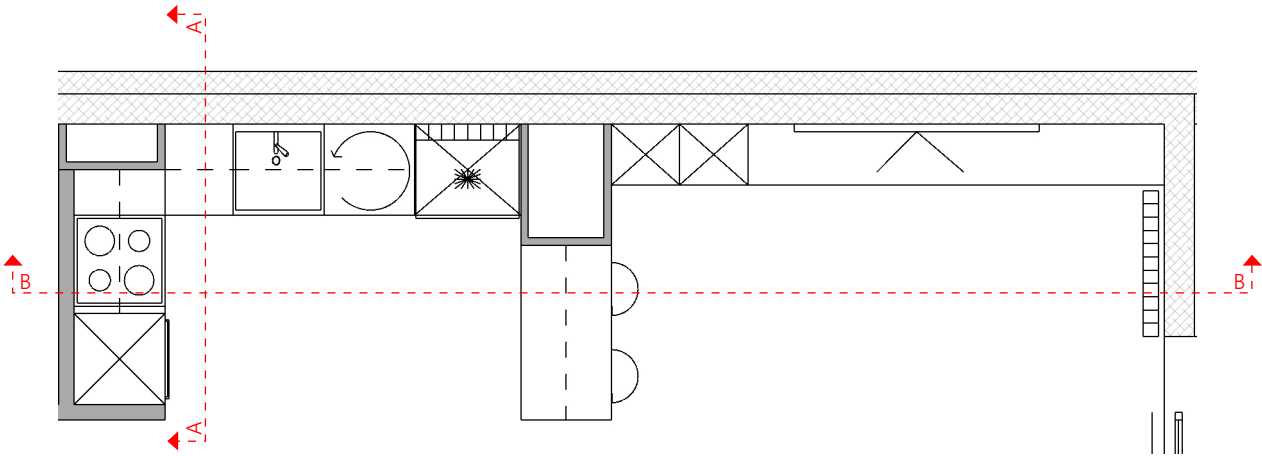

KProjekt, vl. Petra Klišanin

info@kprojekt.hr
+385 97 7487 924



TLOCRTNA RJEŠENJA

Tlocrtno rješenje 1_pogledi_KUHINJA I TV ZID

1:50

10.05.2024.

Tlocrtno rješenje 2_pogledi_KUHINJA I TV ZID

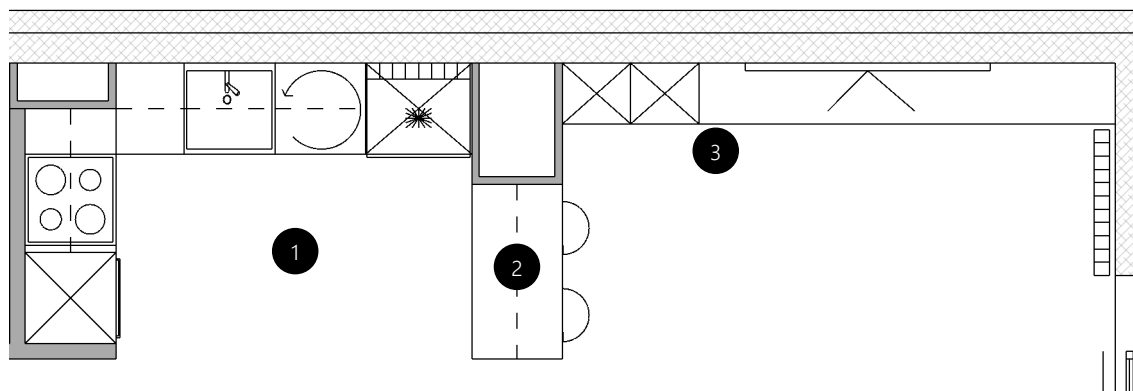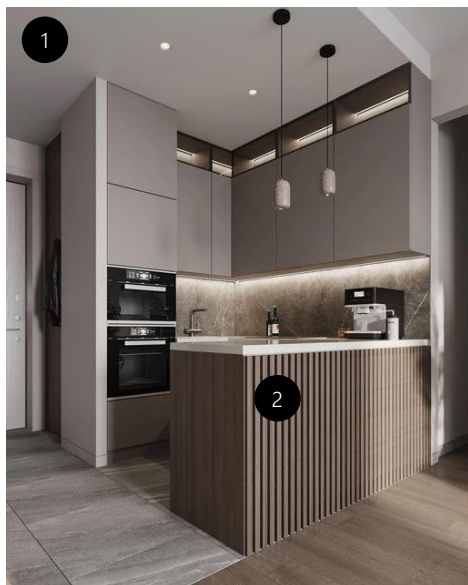

KProjekt, vl. Petra Klišanin

info@kprojekt.hr
+385 97 7487 924


TLOCRTNA RJEŠENJA

Tlocrtno rješenje 2_pogledi_KUHINJA I TV ZID

1:50

10.05.2024.

Pogled A-A

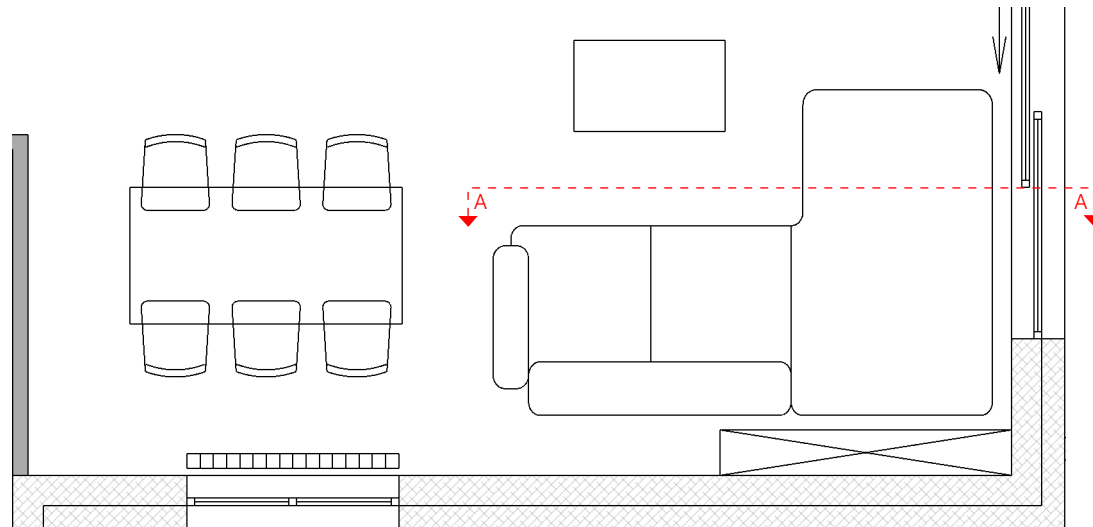

KProjekt, vl. Petra Klišanin

info@kprojekt.hr
+385 97 7487 924


TLOCRTNA RJEŠENJA

Tlocrtno rješenje 2_pogledi_POLICE ZA KNJIGE

1:50

10.05.2024.

Tlocrtno rješenje 2_moodboard_POLICA ZA KNJIGE

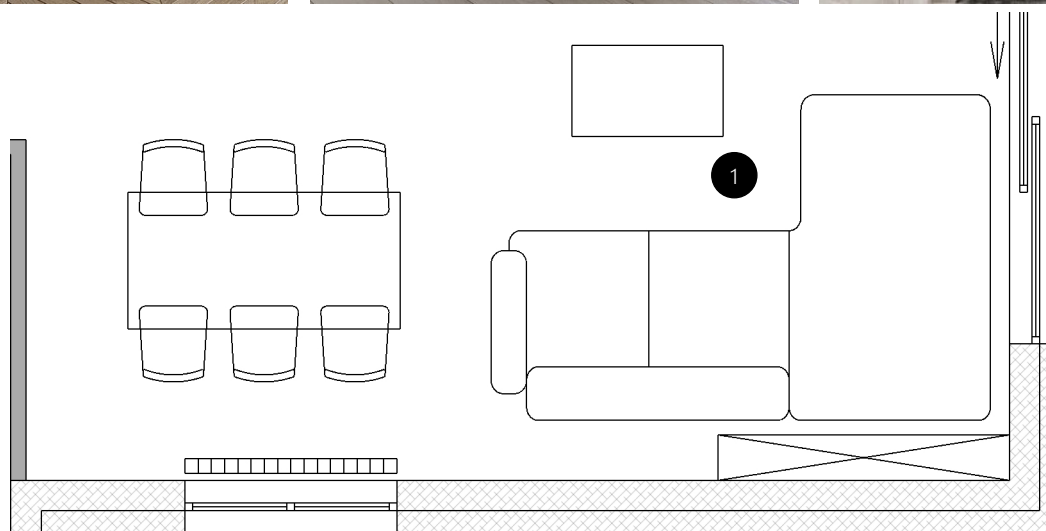

KProjekt, vl. Petra Klišanin


info@kprojekt.hr
+385 97 7487 924

TLOCRTNA RJEŠENJA

Tlocrtno rješenje 2_moodboard_POLICE ZA KNJIGE

1:50

10.05.2024.

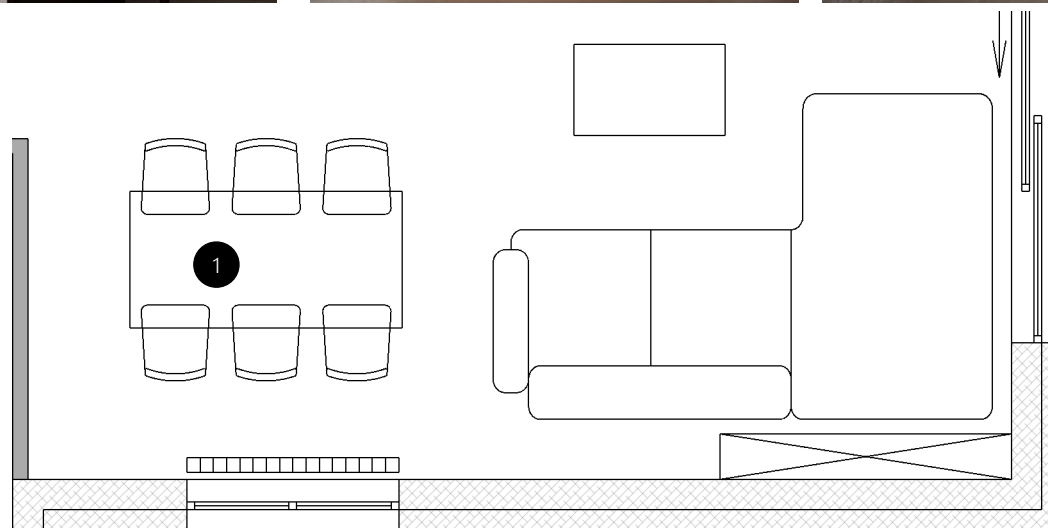

KProjekt, vl. Petra Klišanin

info@kprojekt.hr
+385 97 7487 924

TLOCRTNA RJEŠENJA

Tlocrtno rješenje 2_moodboard_BLAGOVAONICA




1:50

10.05.2024.

Pogled A-A



Pogled B-B

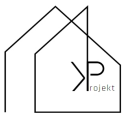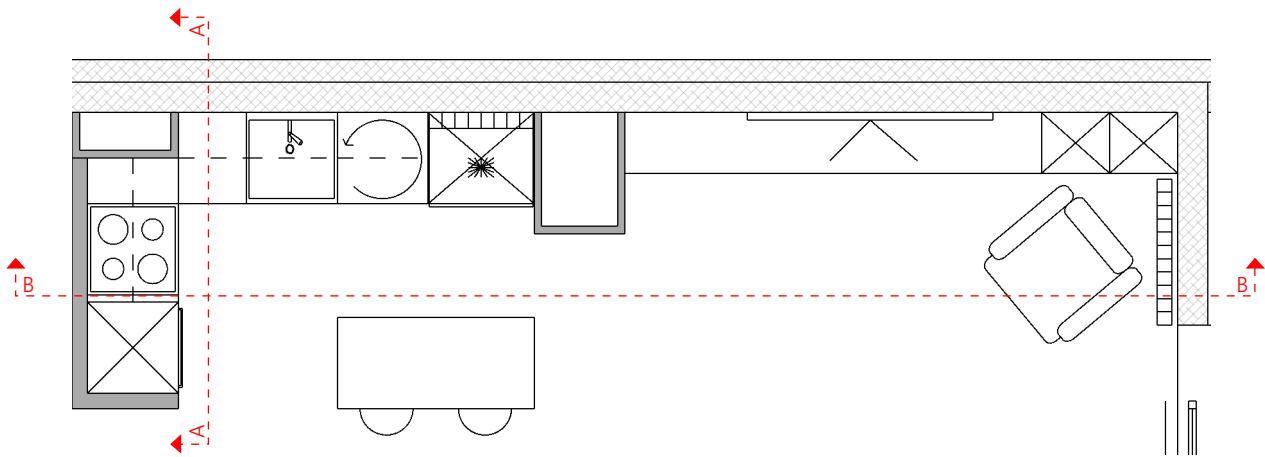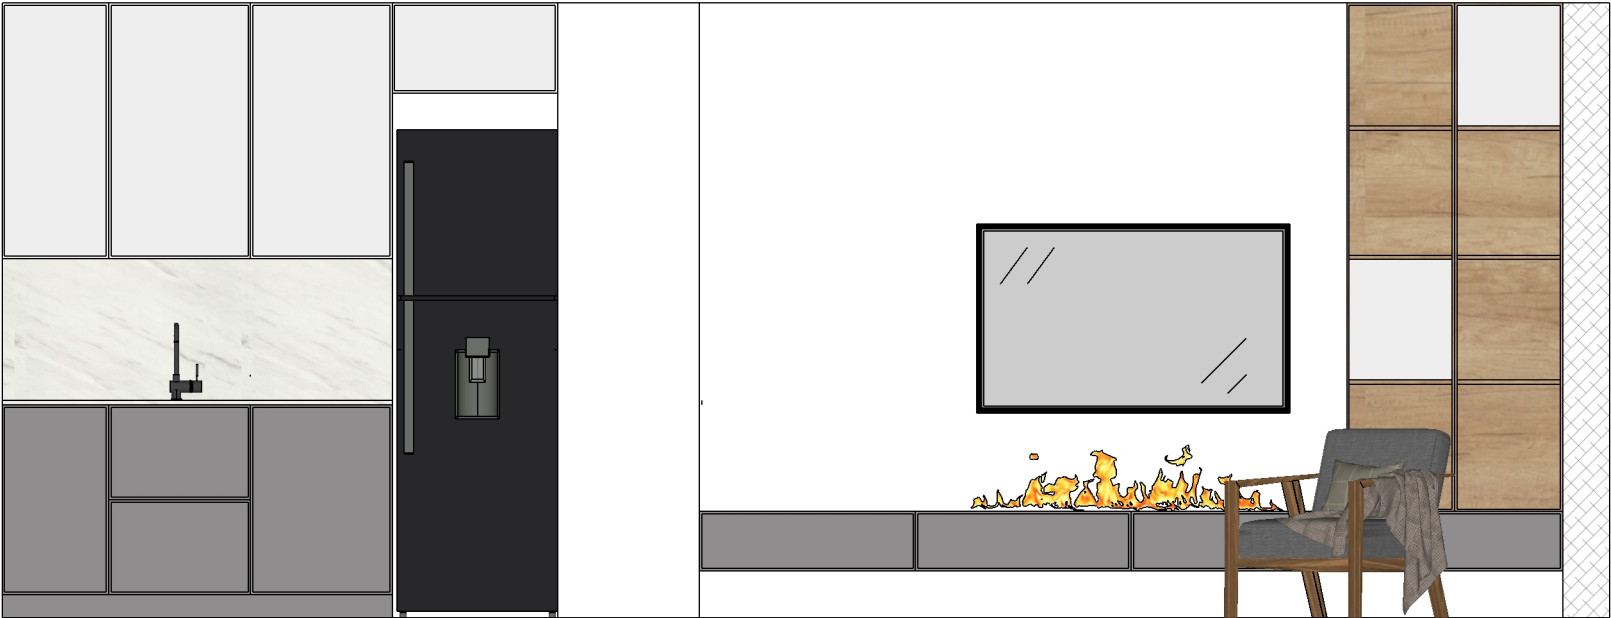

KProjekt, vl. Petra Klišanin

info@kprojekt.hr
+385 97 7487 924




TLOCRTNA RJEŠENJA

Tlocrtno rješenje 3_pogledi_KUHINJA I TV ZID

1:50

10.05.2024.

Tlocrtno rješenje 3_moodboard_KUHINJA I TV ZID

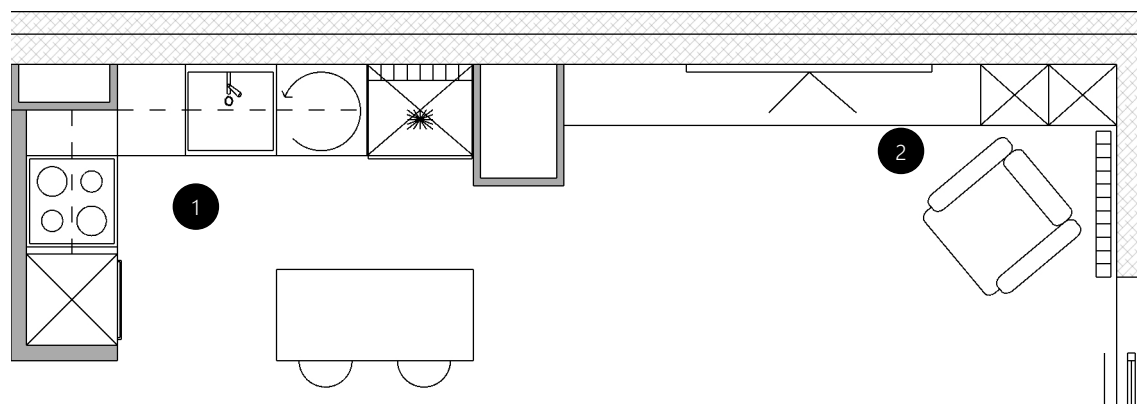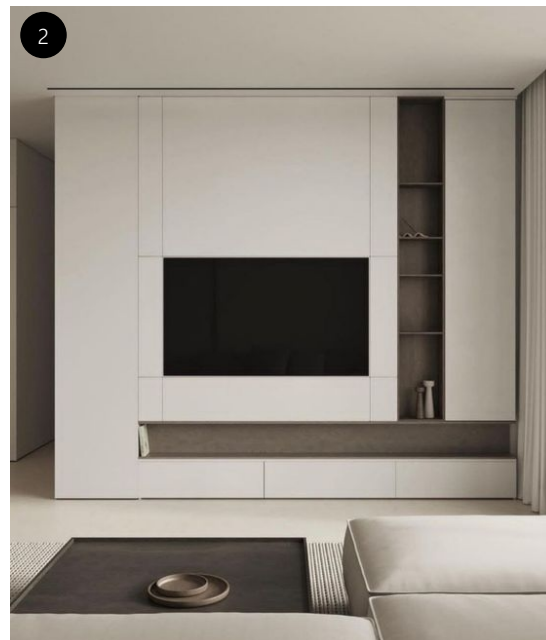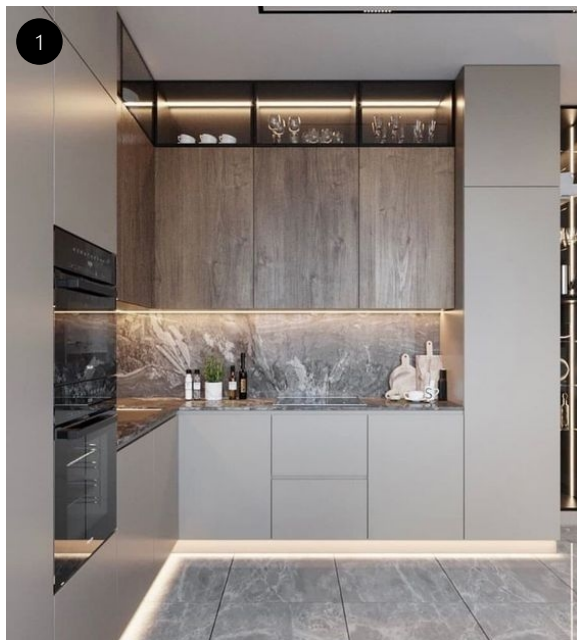

KProjekt, vl. Petra Klišanin

info@kprojekt.hr
+385 97 7487 924


TLOCRTNA RJEŠENJA

Tlocrtno rješenje 3_moodboard_KUHINJA I TV ZID

1:50

10.05.2024.

Tlocrtno rješenje 3_moodboard_BLAGOVAONICA

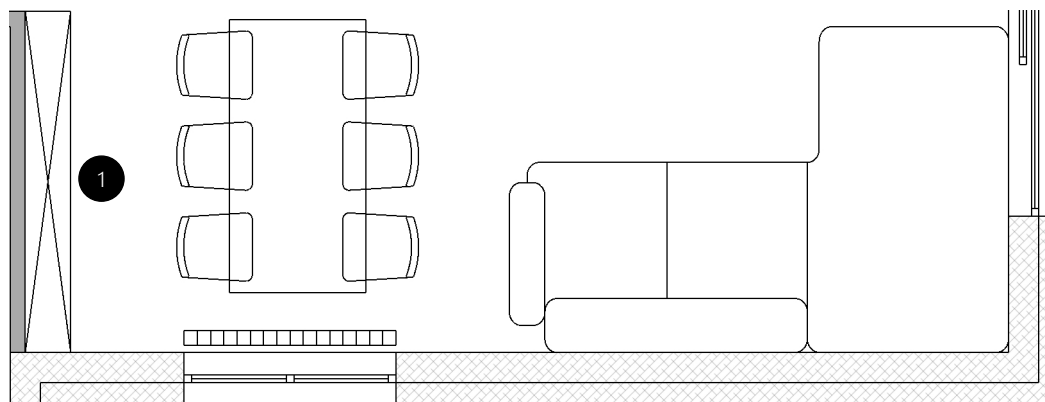

KProjekt, vl. Petra Klišanin


info@kprojekt.hr
+385 97 7487 924

TLOCRTNA RJEŠENJA

Tlocrtno rješenje 3_moodboard_BLAGOVAONICA

1:50

10.05.2024.

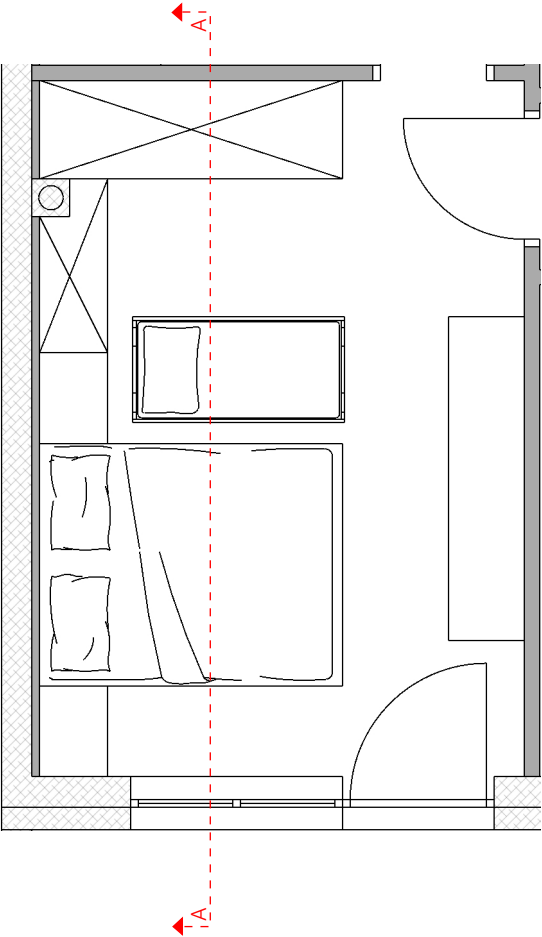

Pogled A-A



KProjekt, vl. Petra Klišanin

info@kprojekt.hr
+385 97 7487 924



TLOCRTNA RJEŠENJA


Tlocrtno rješenje 1_pogledi_MASTER ROOM

1:50

10.05.2024.



Tlocrtno rješenje 1_moodboard_MASTER ROOM

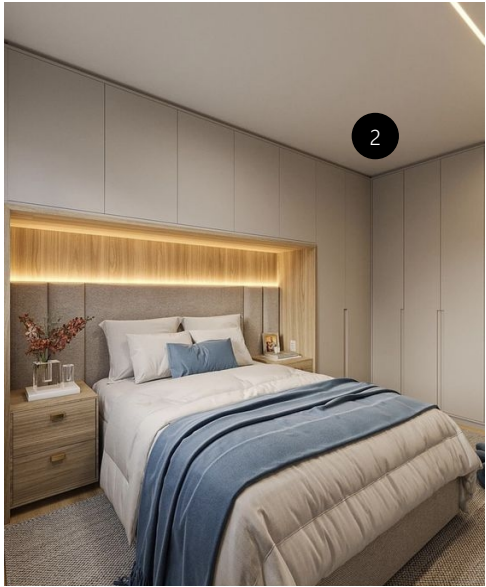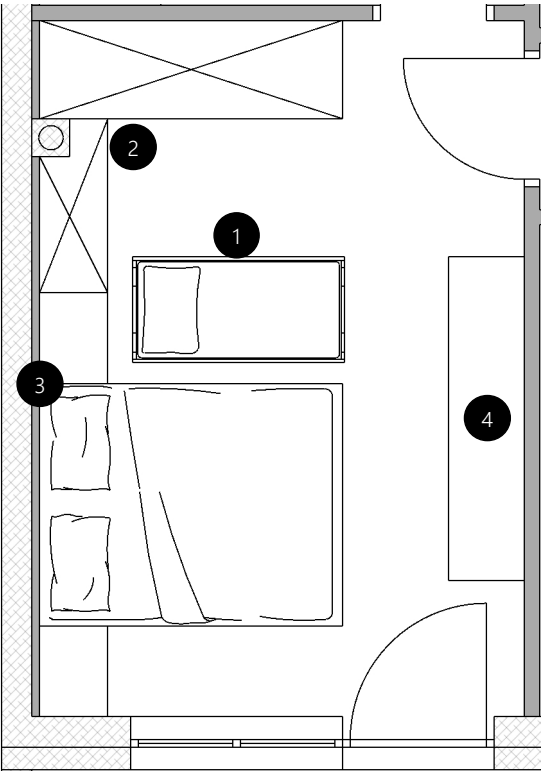

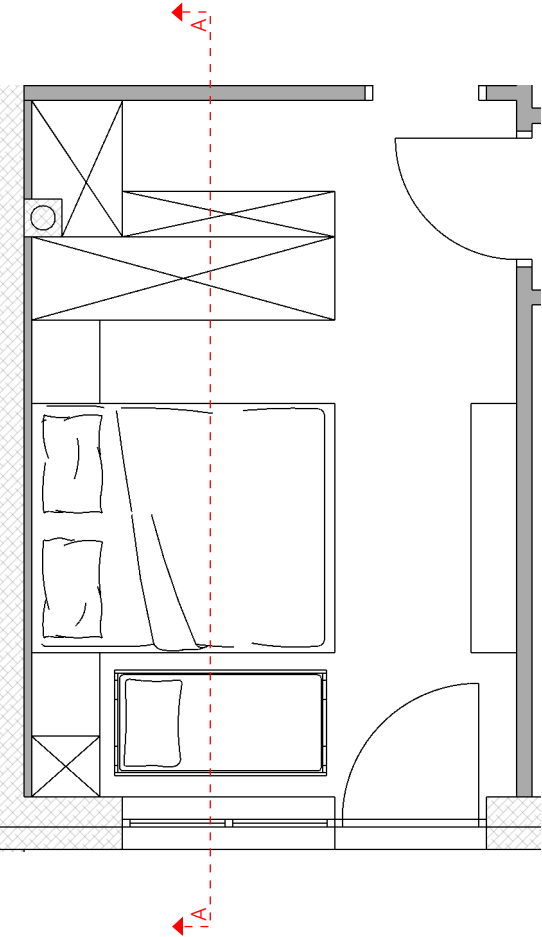

Pogled A-A



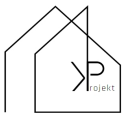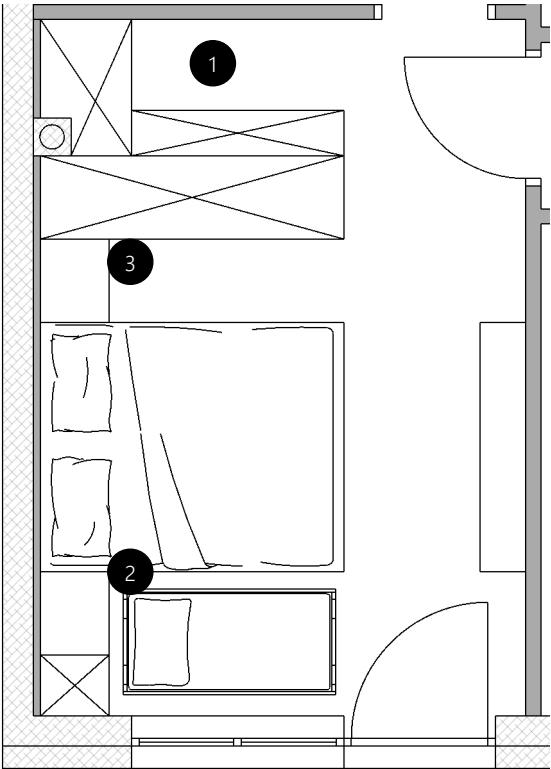

KProjekt, vl. Petra Klišanin


info@kprojekt.hr
+385 97 7487 924

TLOCRTNA RJEŠENJA

Tlocrtno rješenje 2_moodboard_MASTER ROOM

1:50

10.05.2024.

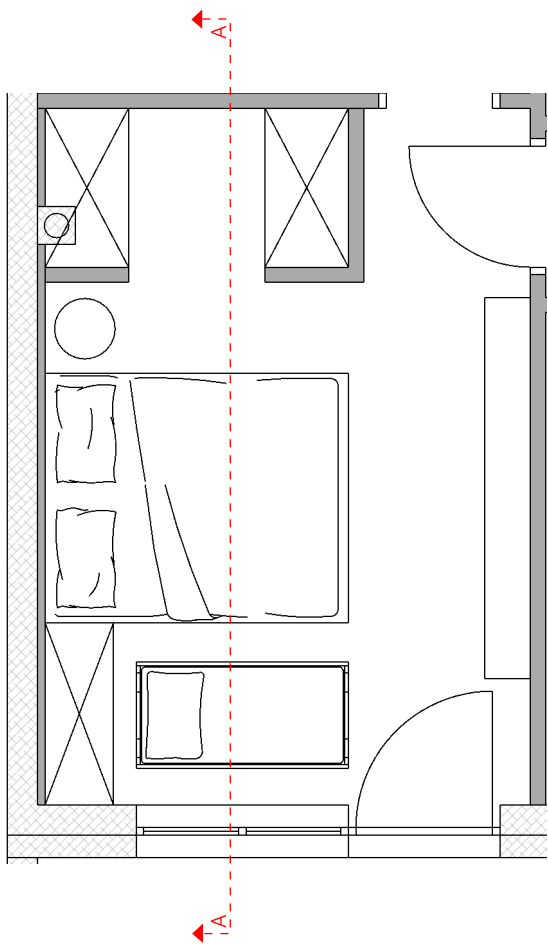

Pogled A-A



KProjekt, vl. Petra Klišanin



info@kprojekt.hr
+385 97 7487 924


TLOCRTNA RJEŠENJA




Tlocrtno rješenje 3_pogledi_MASTER ROOM


1:50

10.05.2024.

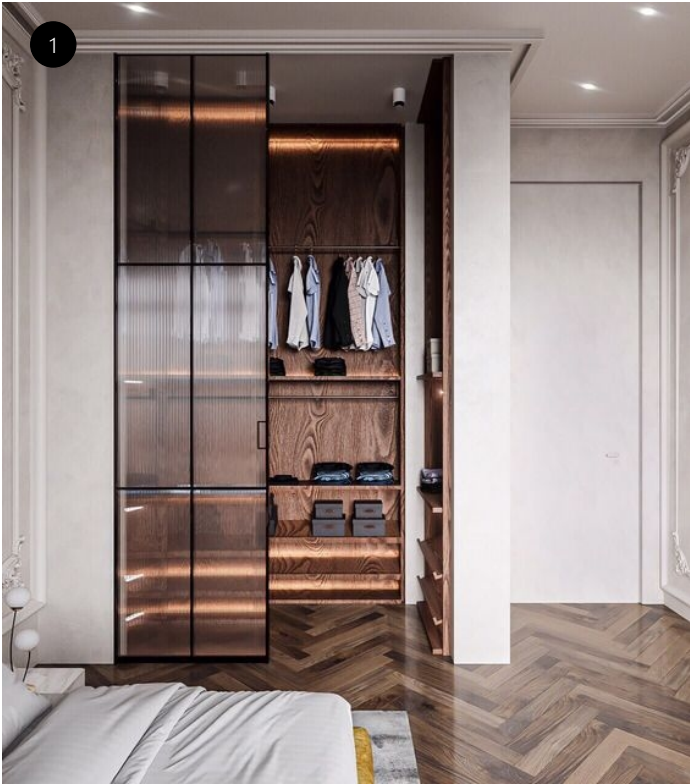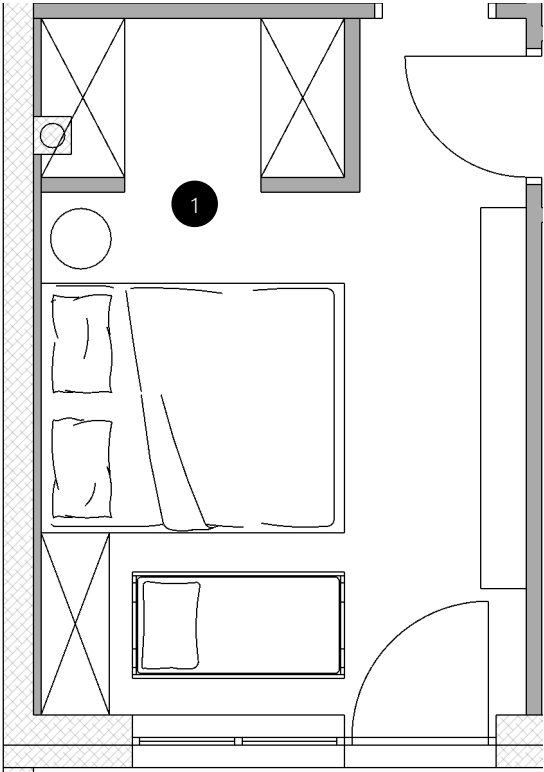

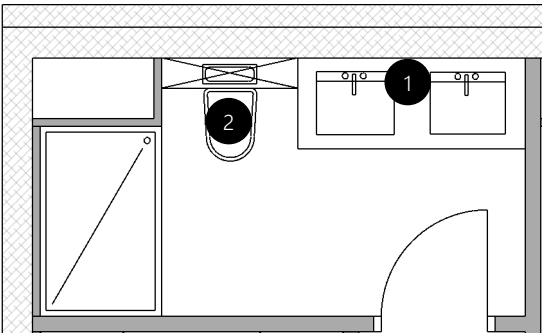

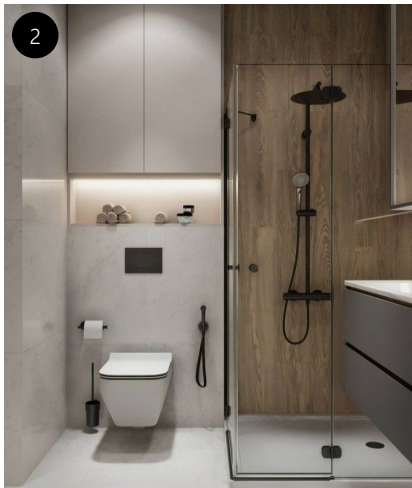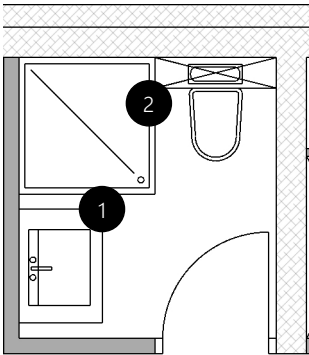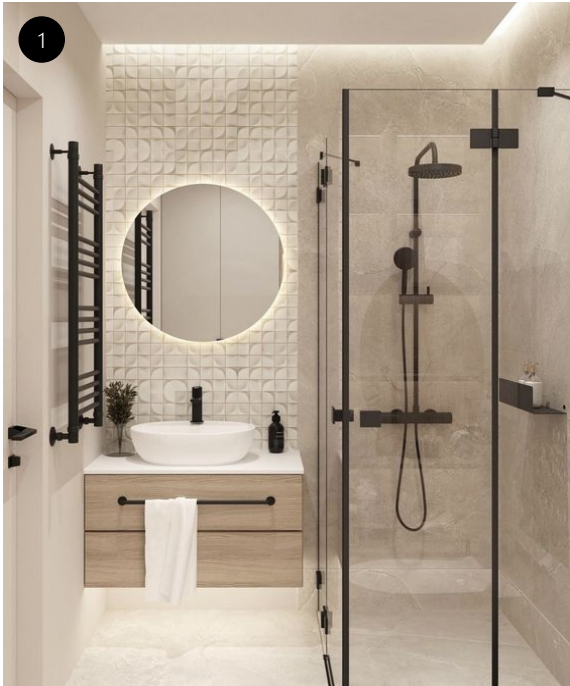

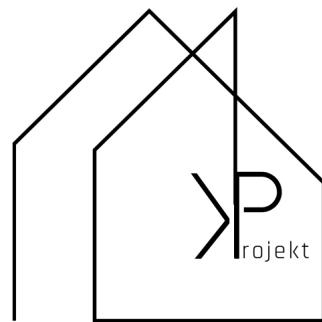

info@kprojekt.hr