




STOLARSKI NACRTI

Green Side Residence
Atrium B1A



info@kprojekt.hr

HODNIK

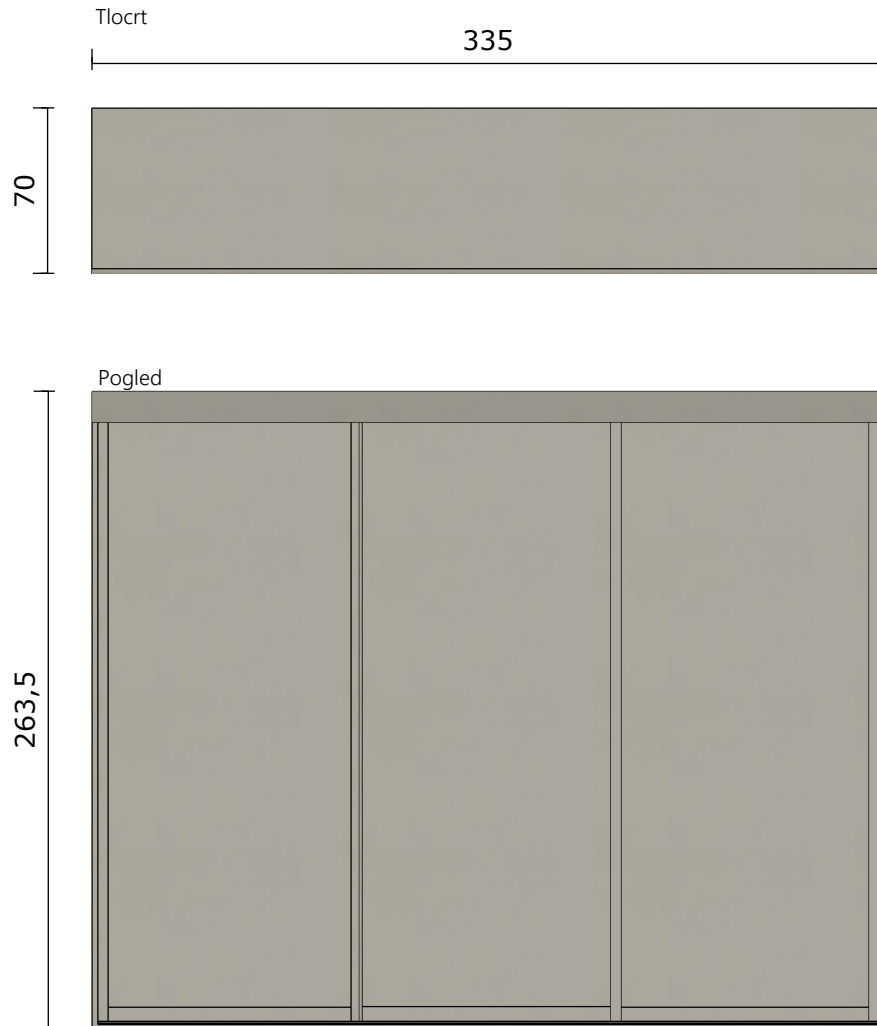

Materijal
U201 ST9
Šljunak siva

<https://www.elgrad.hr/proizvod/u201-st9/>



vodilica za klina vrata, crna mat



stranice kliznog ormara kantirati ABS trakom u boji materijala, ili okvir u boji materijala šljunak siva



KProjekt, vl. Petra Klišanin

info@kprojekt.hr
+385 97 7487 924

STOLARSKI NACRTI

HODNIK


1:50

04.06.2024.


HODNIK

klizna vrata s vodicama

Način otvaranja

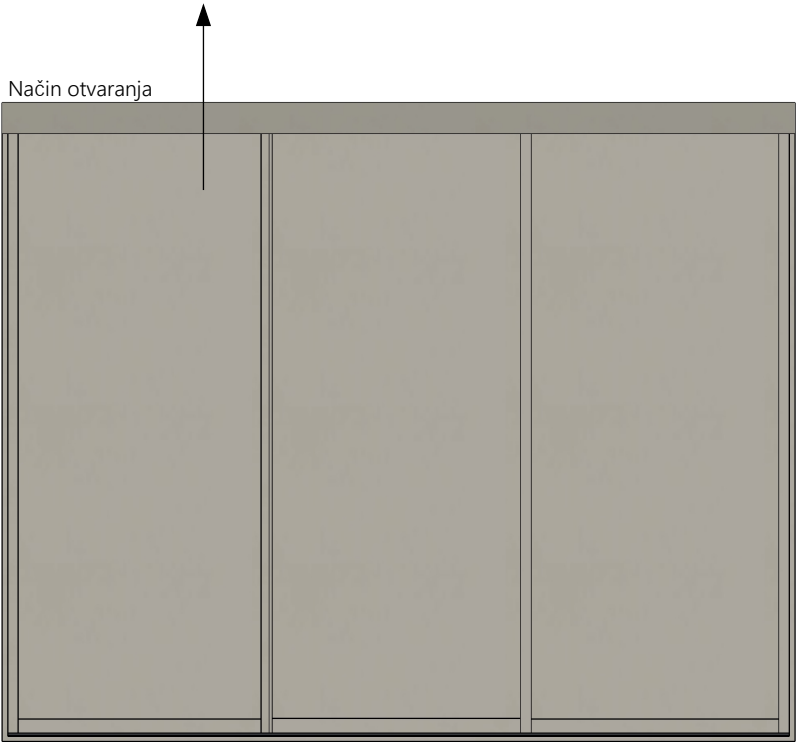

Unutarnji raspored

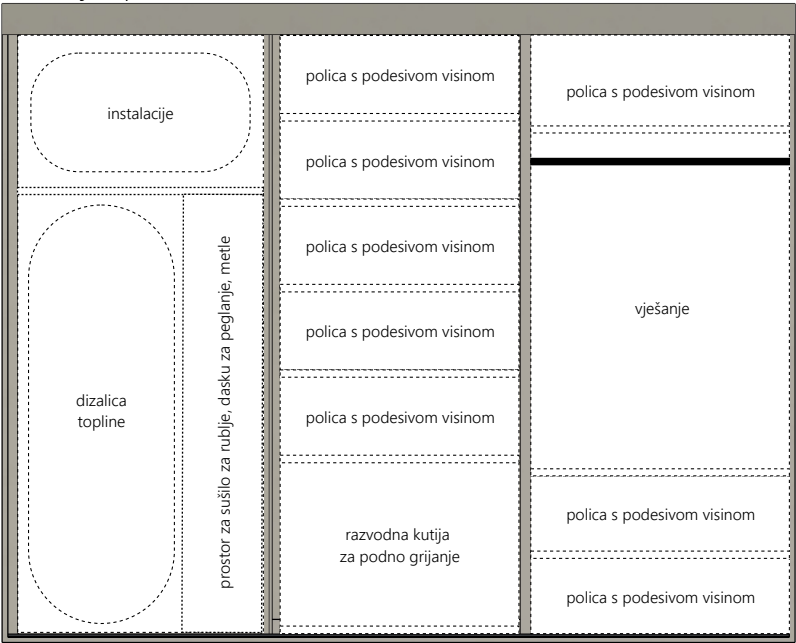

KProjekt, vl. Petra Klišanin

info@kprojekt.hr
+385 97 7487 924

STOLARSKI NACRTI


HODNIK

1:50

04.06.2024.

HODNIK

20 80 20

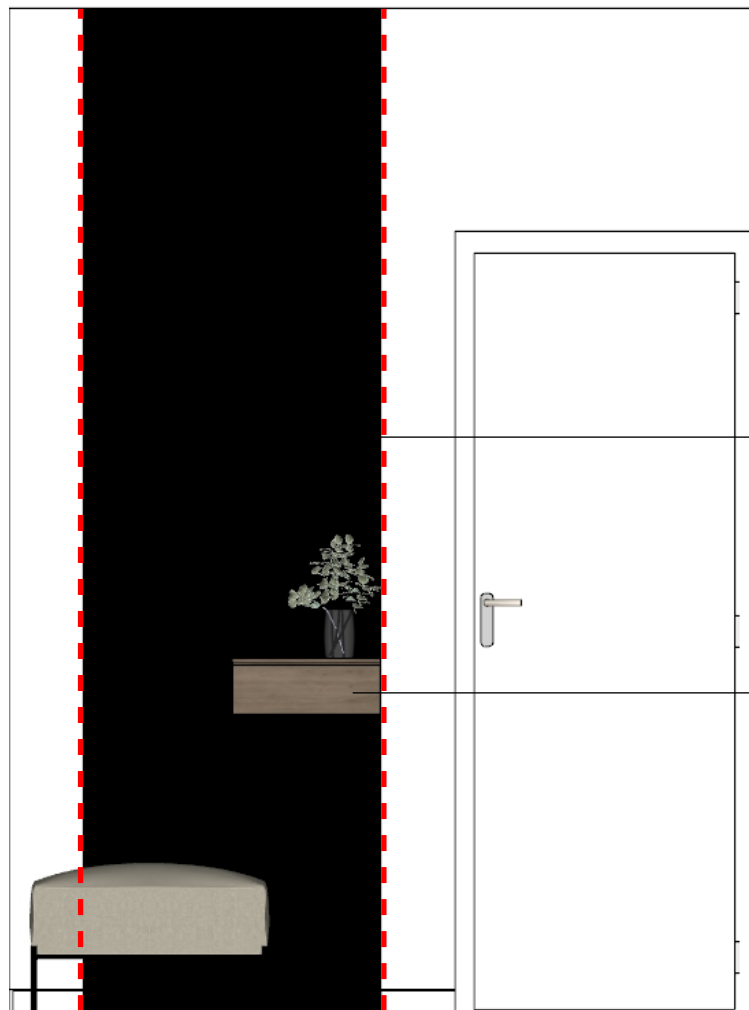

Materijal
H1399 ST10
Denver hrast tartuf smeđi

https://www.egger.com/hr/namjestaj-unutarnje-ure-enje/dekori/H1399_10?country=HR



→ Ogledalo

Element dimenzija
40x20x15 cm



LED rasvjeta



KProjekt, vl. Petra Klišanin

info@kprojekt.hr
+385 97 7487 924

STOLARSKI NACRTI

HODNIK


1:50

04.06.2024.

HODNIK





KUHINJA

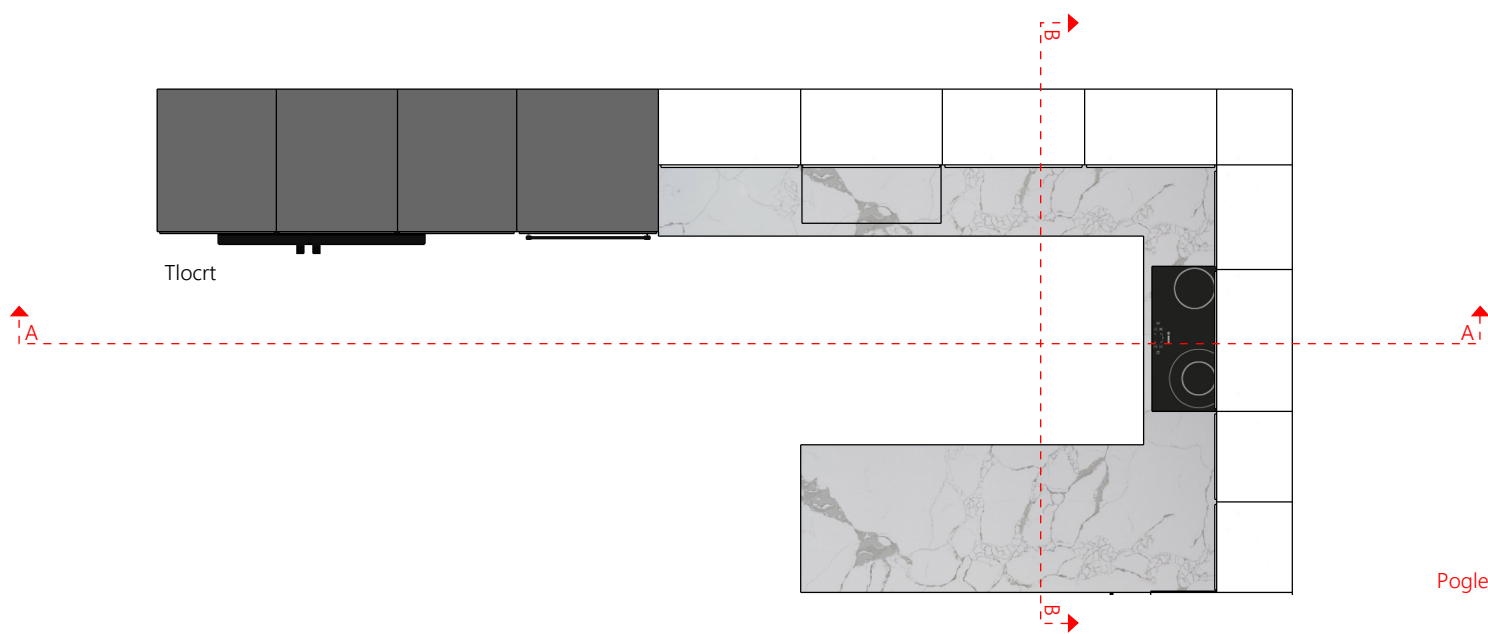

Pogled A_A

Pogled B_B

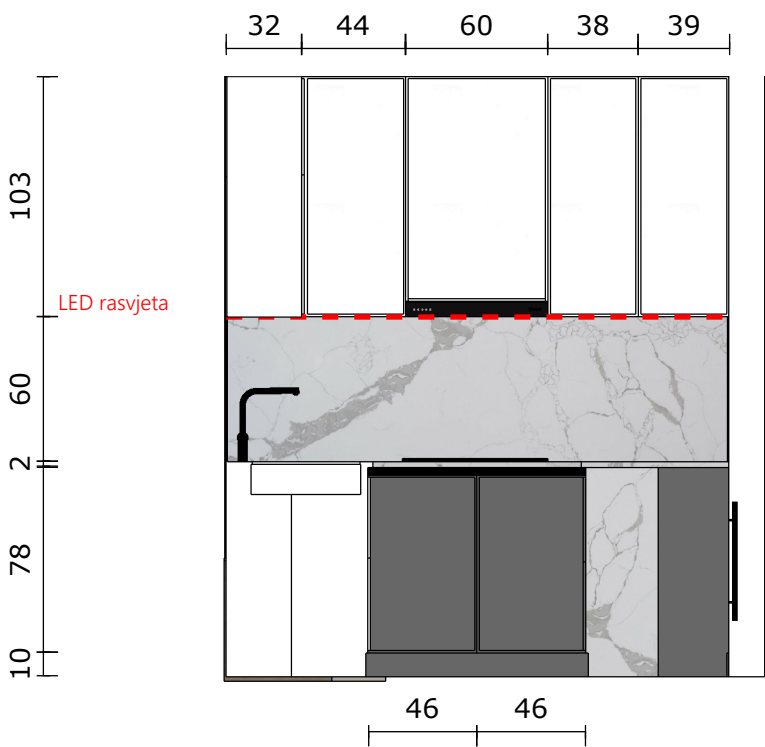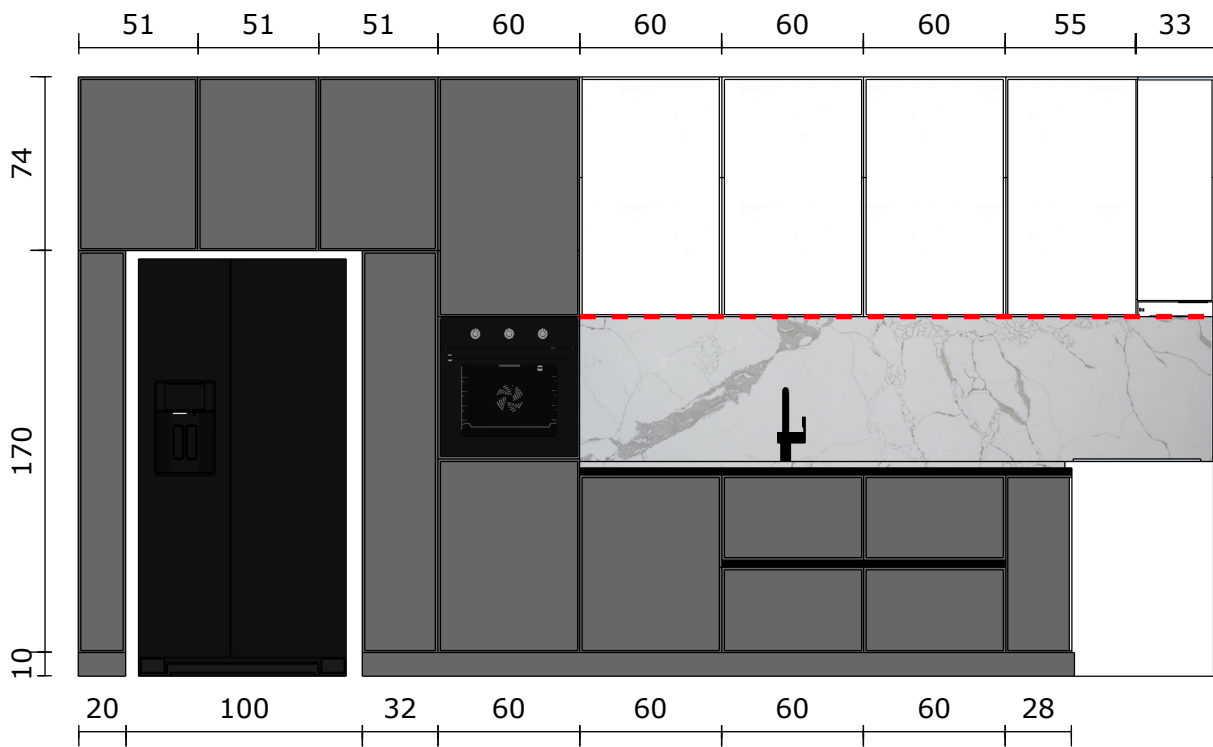

LED rasvjeta



KProjekt, vl. Petra Klišanin

info@kprojekt.hr
+385 97 7487 924

STOLARSKI NACRTI


KUHINJA

1:50

04.06.2024.

KUHINJA

Pogled A_A
Smjer otvaranja

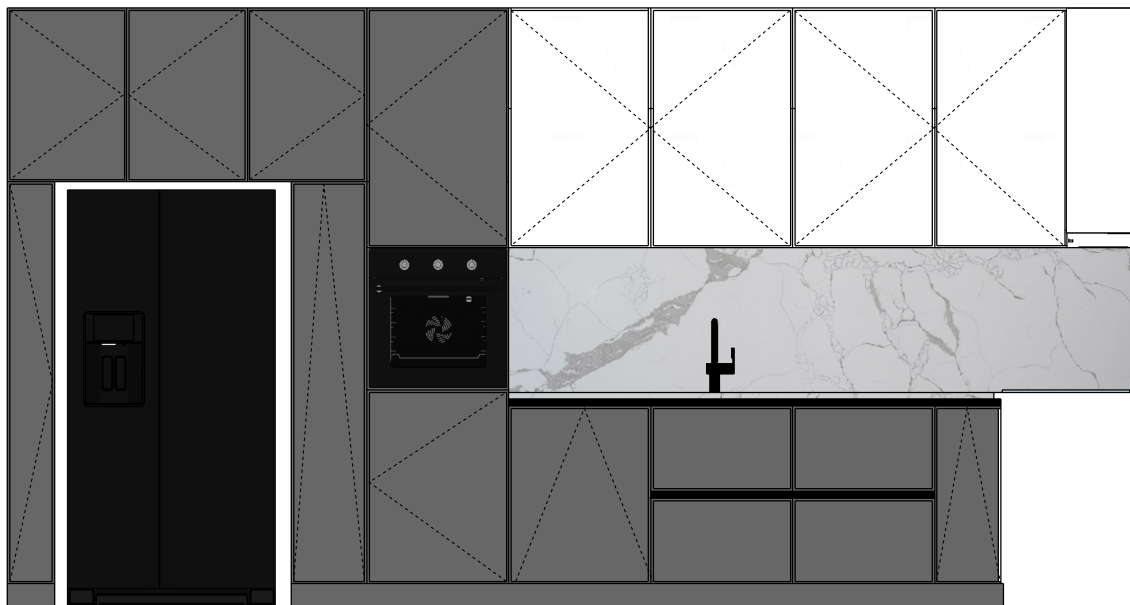

Materijal
Gornji elementi

MDF bijela VISOKI SJAJ

Korpus: bijeli iveral



Visoki i donji elementi

MDF sivi u RAL-u prema Onix siva iveralu

Korpus: Onix siva

https://www.egger.com/hr/namjestaj-unutarnje-ure-enje/dekori/U960_9?country=HR



Radna ploča i zidni panel

MISTRAL QUARTZ

<https://www.elgrad.hr/proizvod/mistral-quartz/>



KProjekt, vl. Petra Klišanin

info@kprojekt.hr
+385 97 7487 924

STOLARSKI NACRTI


KUHINJA

1:50

04.06.2024.

KUHINJA

Pogled A_A
Unutarnji raspored

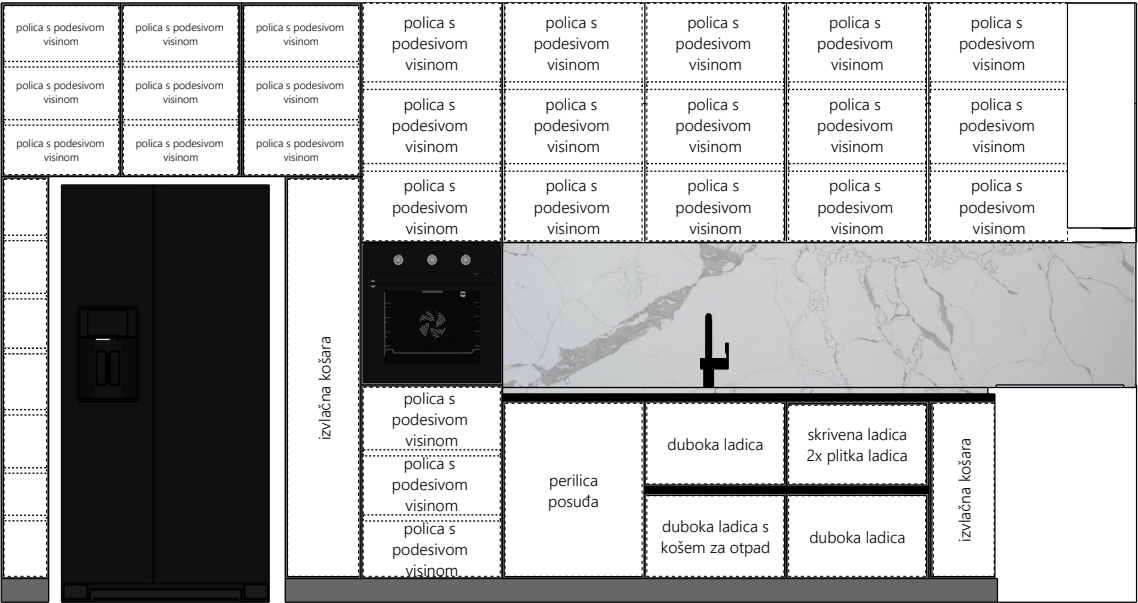

Kuhinjski sistemi

Izvlačna košara

<https://iverpan.hr/oprema-za-kuhinju/kuhinjske-kolone/kolona-soft-sige-komplet>

Košara za otpad

<https://iverpan.hr/oprema-za-kuhinju/kanta-za-smece-560-6050a>

Izvlačna košara za začine

<https://iverpan.hr/oprema-za-kuhinju/kosara-soft>

Način otvaranja:

gola profili i produžene fonte



KProjekt, vl. Petra Klišanin

info@kprojekt.hr
+385 97 7487 924

STOLARSKI NACRTI

KUHINJA

1:50

04.06.2024.

KUHINJA

Pogled B_B

Smjer otvaranja



Materijal
Gornji elementi

MDF bijela VISOKI SJAJ

Korpus: bijeli iveral



Visoki i donji elementi

MDF sivi u RAL-u prema Onix siva iveralu

Korpus: Onix siva


https://www.egger.com/hr/namjestaj-unutarnje-ure-enje/dekori/U960_9?country=HR



Radna ploča i zidni panel

MISTRAL QUARTZ

<https://www.elgrad.hr/proizvod/mistral-quartz/>

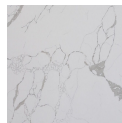

KProjekt, vl. Petra Klišanin

info@kprojekt.hr
+385 97 7487 924

STOLARSKI NACRTI

KUHINJA

1:50

04.06.2024.

KUHINJA

Pogled B_B

Unutarnji raspored



Kuhinjski sistemi

Okretna košara

<https://iverpan.hr/oprema-za-kuhinju/nuvola-371>

Utičnice - na poluotoku

<https://iverpan.hr/preklopna-uticnica-2-suko-2-usb>



Sudoper - izrada od radne ploče



KProjekt, vl. Petra Klišanin

info@kprojekt.hr

+385 97 7487 924


STOLARSKI NACRTI

KUHINJA


1:50

04.06.2024.


KUHINJA

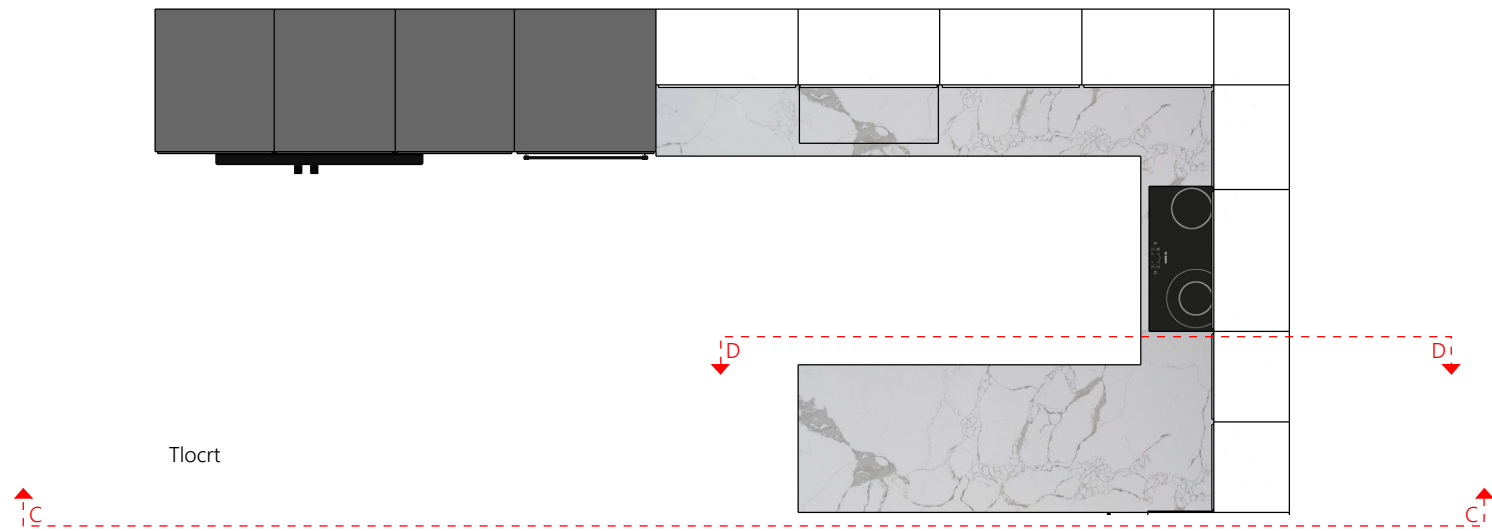

Pogled C_C

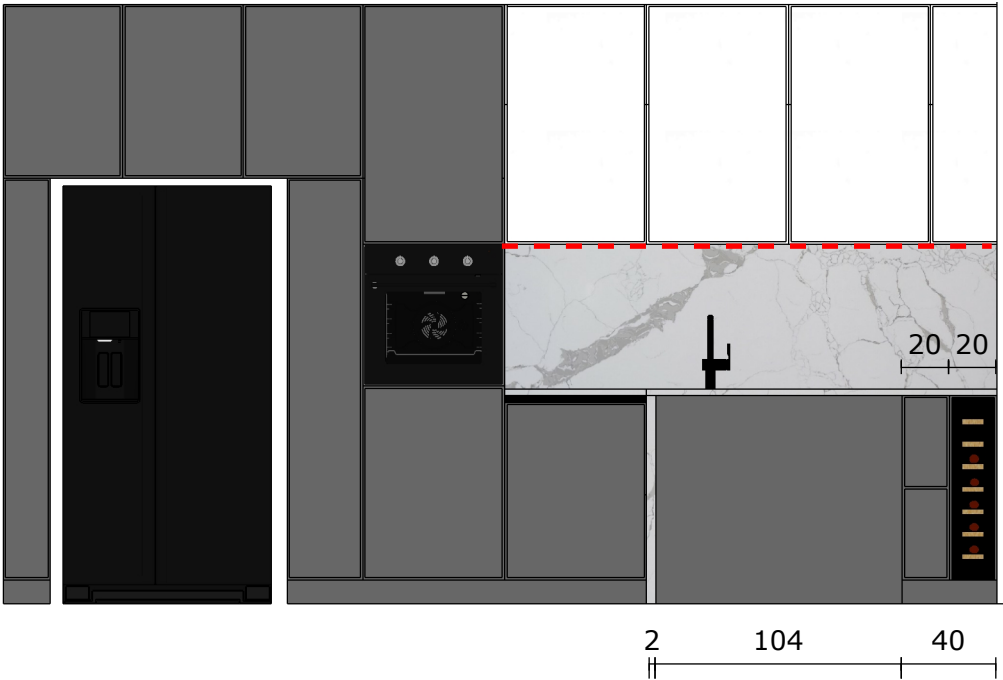

Pogled D_D

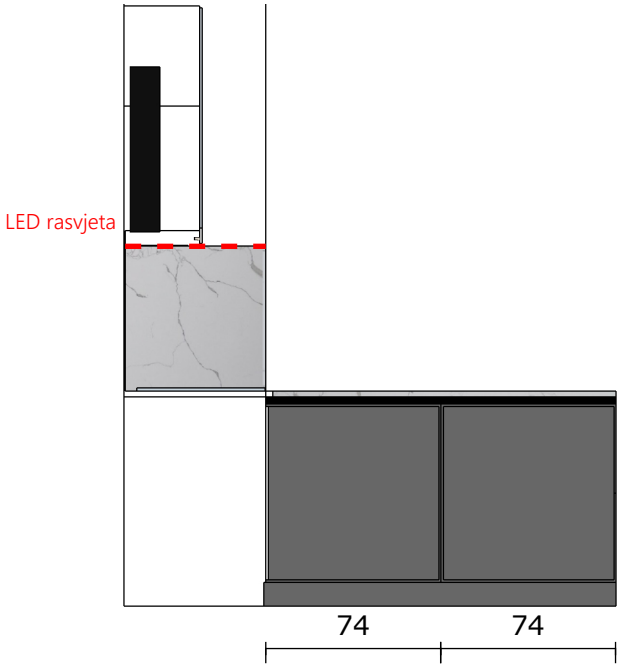

KProjekt, vl. Petra Klišanin

info@kprojekt.hr
+385 97 7487 924

STOLARSKI NACRTI


KUHINJA

1:50



04.06.2024.

KUHINJA

Pogled C_C
Smjer otvaranja

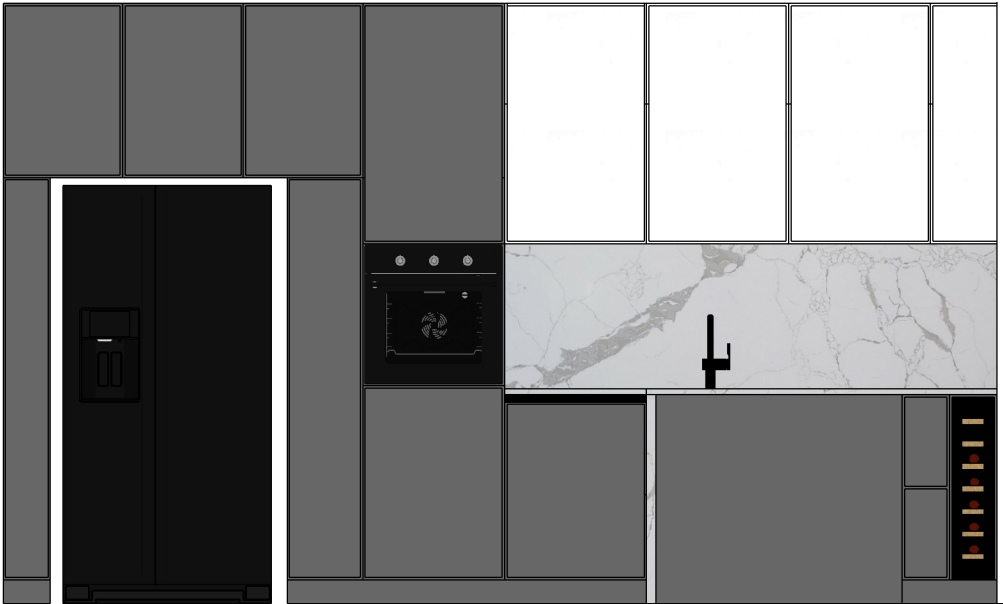

Pogled D_D
Smjer otvaranja

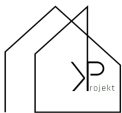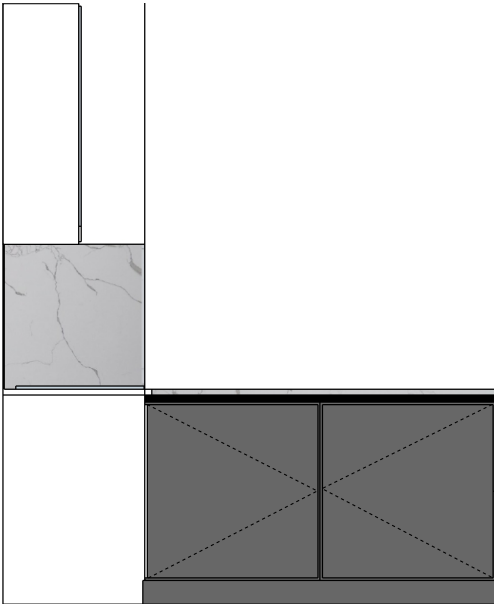

KProjekt, vl. Petra Klišanin
info@kprojekt.hr
+385 97 7487 924

STOLARSKI NACRTI

KUHINJA

1:50



04.06.2024.

KUHINJA

Pogled C_C
Unutarnji raspored



Pogled D_D
Unutarnji raspored

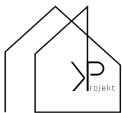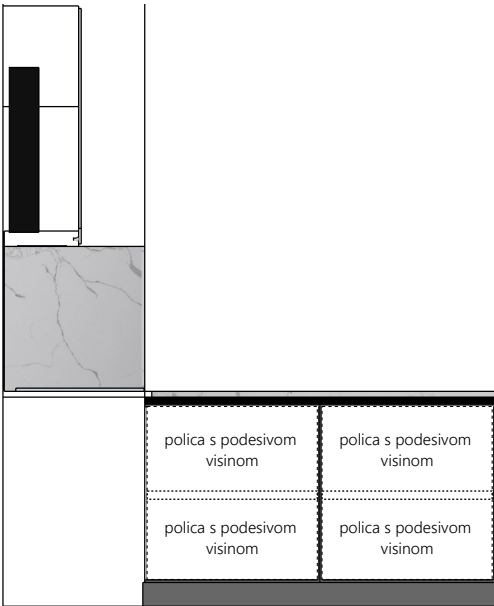

KProjekt, vl. Petra Klišanin

info@kprojekt.hr
+385 97 7487 924

STOLARSKI NACRTI

KUHINJA

1:50

04.06.2024.

KUHINJA



KProjekt, vl. Petra Klišanin

info@kprojekt.hr
+385 97 7487 924

STOLARSKI NACRTI

KUHINJA

1:50

04.06.2024.

KUHINJA



KUHINJA



KProjekt, vl. Petra Klišanin

info@kprojekt.hr
+385 97 7487 924



STOLARSKI NACRTI

KUHINJA

1:50

04.06.2024.

TV ZID

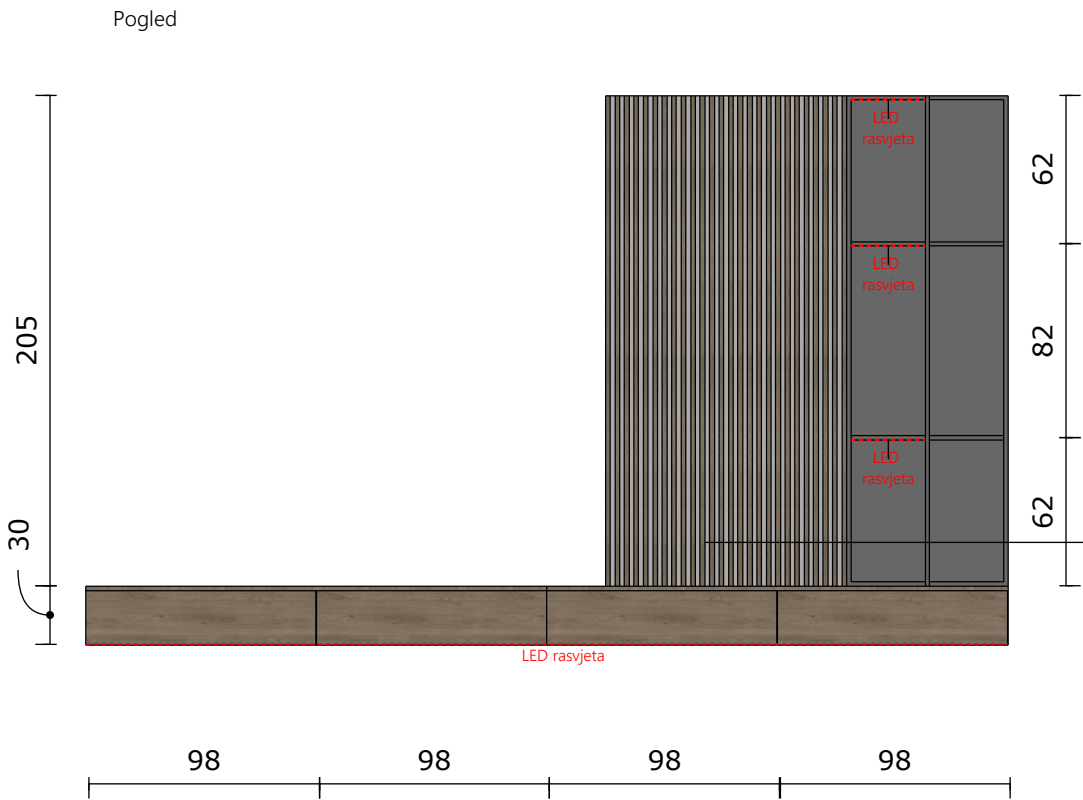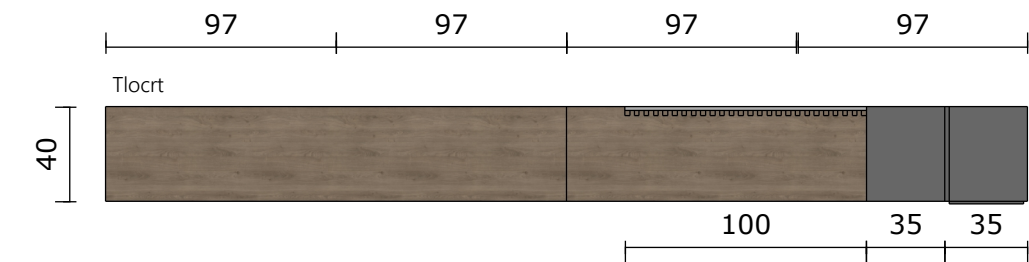

Materijal
U960 ST9
Onix siva

https://www.egger.com/hr/namjestaj-unutarnje-ure-enje/dekori/U960_9?country=HR



H1399 ST10
Denver hrast tartuf smeđi

https://www.egger.com/hr/namjestaj-unutarnje-ure-enje/dekori/H1399_10?country=HR




Zidne letvice od materijala
H1399 ST10
Denver hrast tartuf smeđi

https://www.egger.com/hr/namjestaj-unutarnje-ure-enje/dekori/H1399_10?country=HR




TV ZID

Način otvaranja

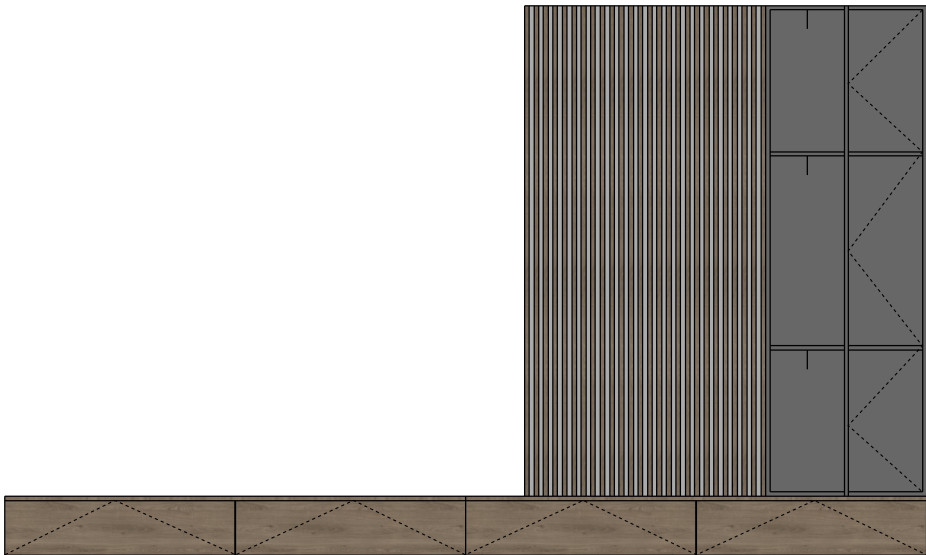

Unutarnji raspored

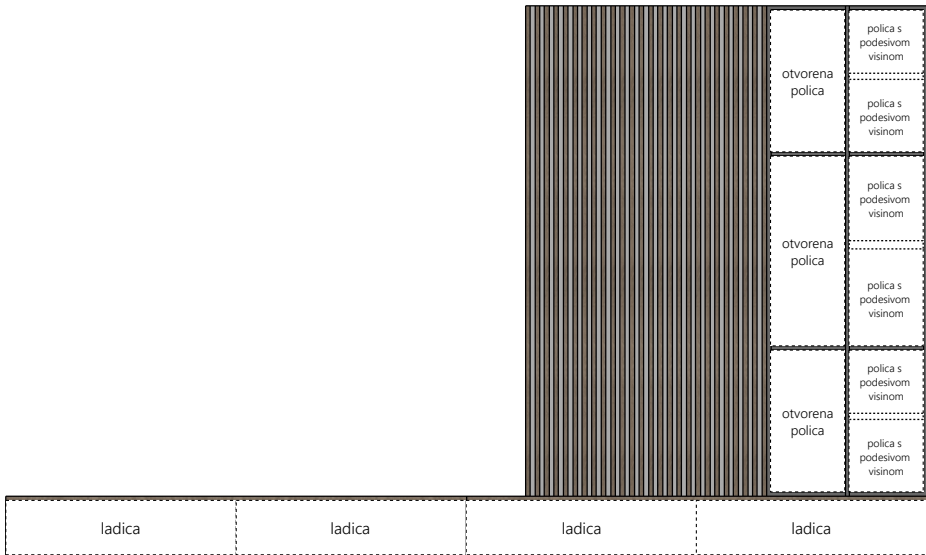

KProjekt, vl. Petra Klišanin

info@kprojekt.hr
+385 97 7487 924


STOLARSKI NACRTI

TV ZID

1:50

04.06.2024.

TV ZID

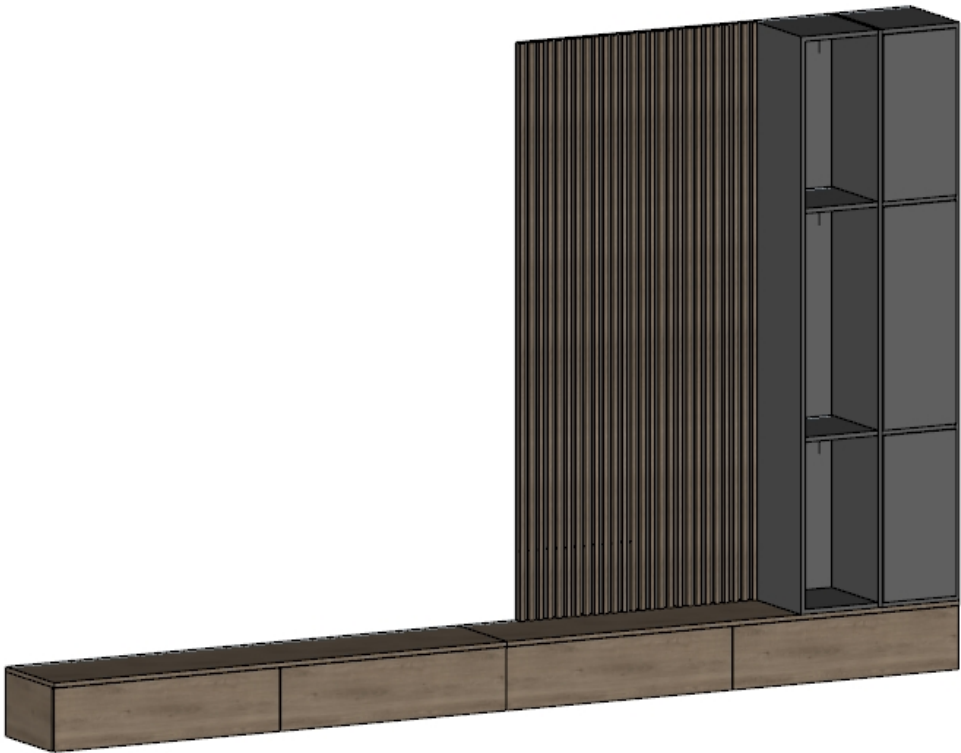



KProjekt, vl. Petra Klišanin

info@kprojekt.hr
+385 97 7487 924


STOLARSKI NACRTI

TV ZID

1:50

04.06.2024.

KUPAONICA

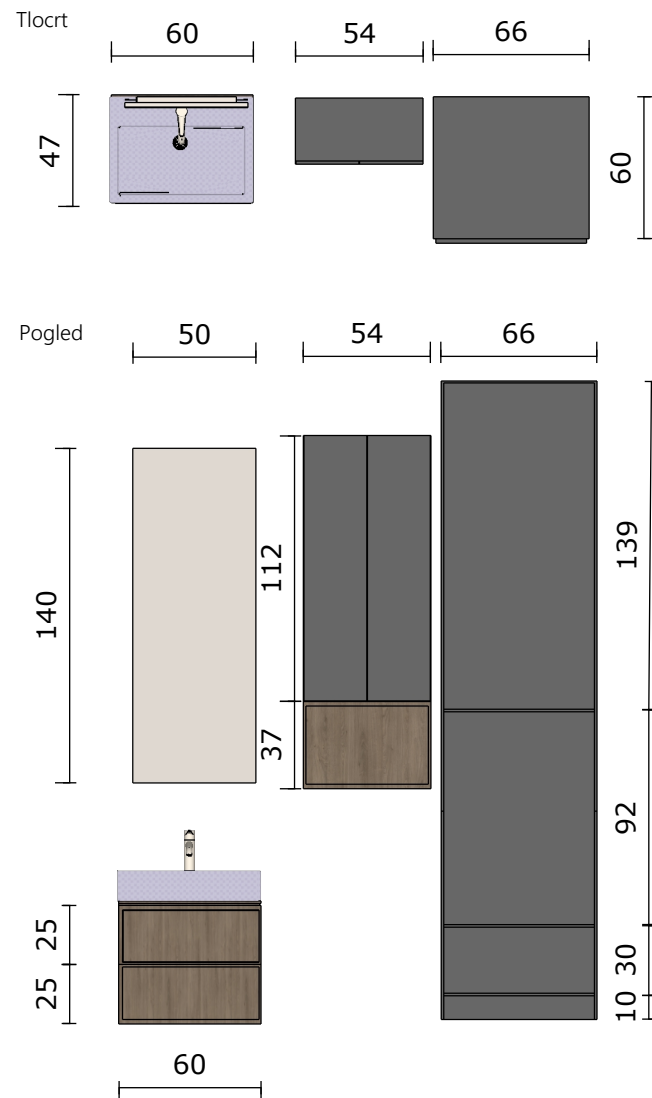

Materijal
U960 ST9
Onix siva

https://www.egger.com/hr/namjestaj-unutarnje-ure-enje/dekori/U960_9?country=HR



H1399 ST10
Denver hrast tartuf smedi

https://www.egger.com/hr/namjestaj-unutarnje-ure-enje/dekori/H1399_10?country=HR



KProjekt, vl. Petra Klišanin

info@kprojekt.hr
+385 97 7487 924

STOLARSKI NACRTI


KUPAONICA

1:50


04.06.2024.

KUPAONICA

Način otvaranja

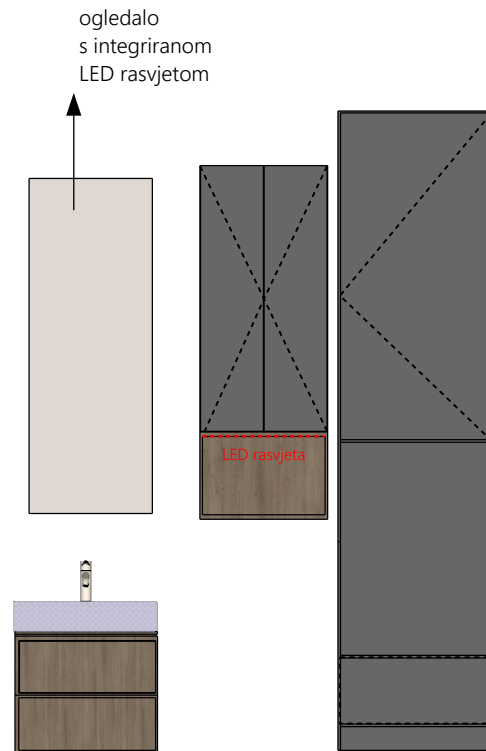

Unutarnji raspored

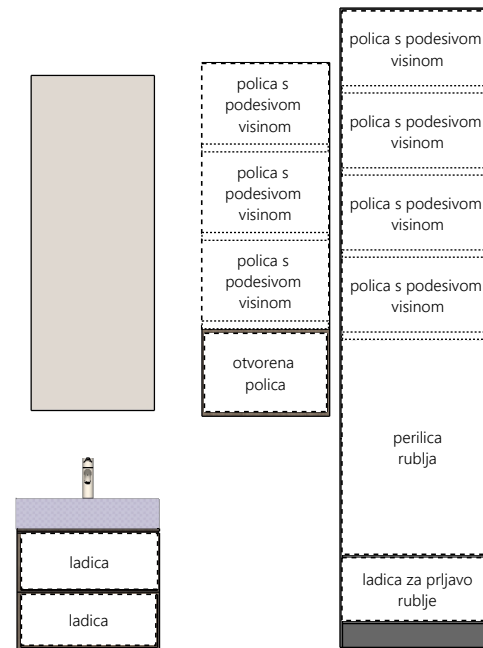

KProjekt, vl. Petra Klišanin

info@kprojekt.hr
+385 97 7487 924

STOLARSKI NACRTI

KUPAONICA


1:50

04.06.2024.



WC

Tlocrt

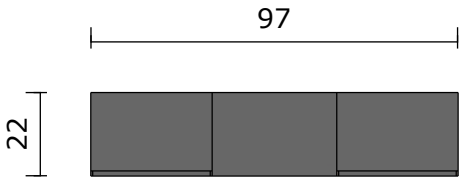

Materijal
U960 ST9
Onix siva

https://www.egger.com/hr/namjestaj-unutarnje-ure-enje/dekori/U960_9?country=HR




H1399 ST10
Denver hrast tartuf smeđi


https://www.egger.com/hr/namjestaj-unutarnje-ure-enje/dekori/H1399_10?country=HR




Pogled

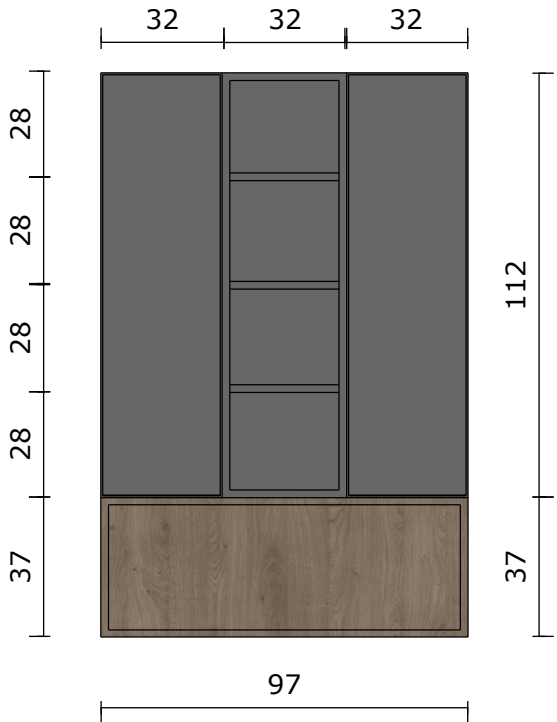

Način otvaranja

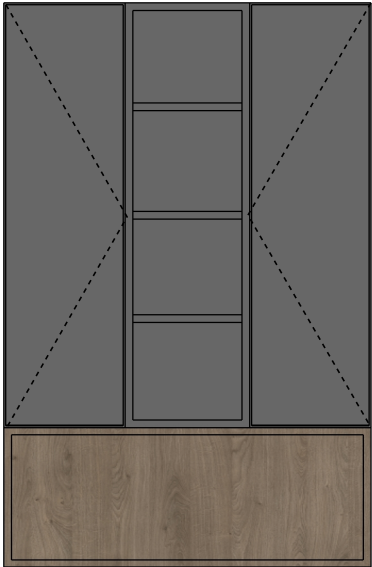

Unutarnji raspored

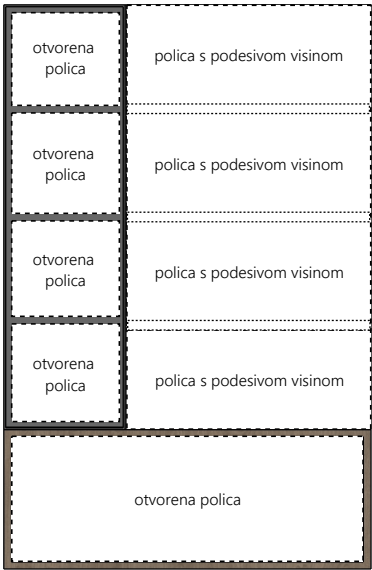

KProjekt, vl. Petra Klišanin

info@kprojekt.hr
+385 97 7487 924


STOLARSKI NACRTI

WC



1:50

04.06.2024.


SPAVAĆA SOBA

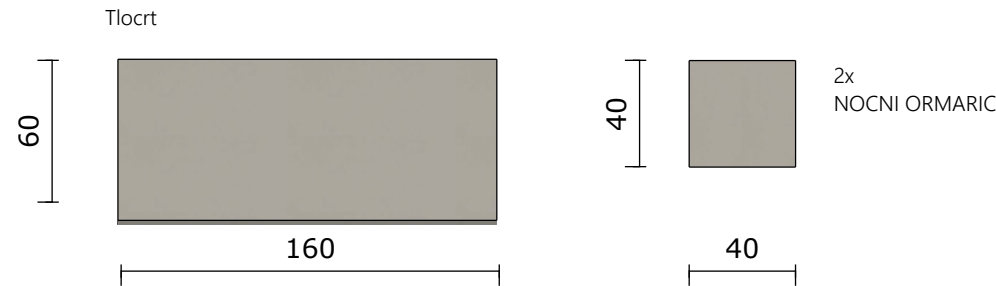

Način otvaranja: klizna vrata

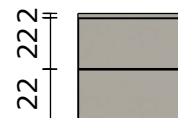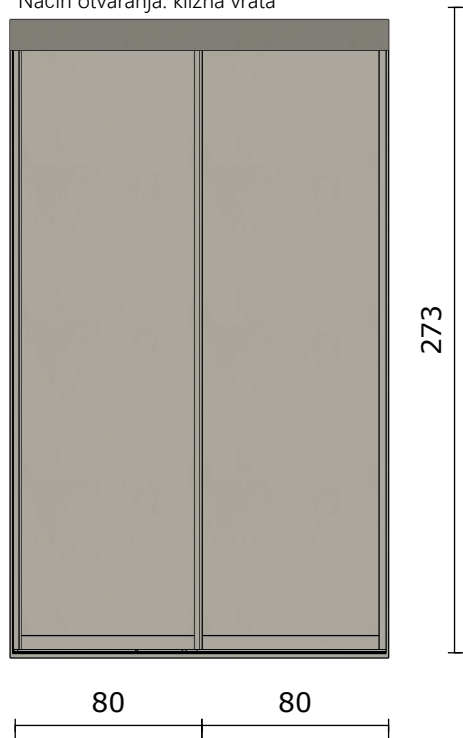

Unutarnji raspored

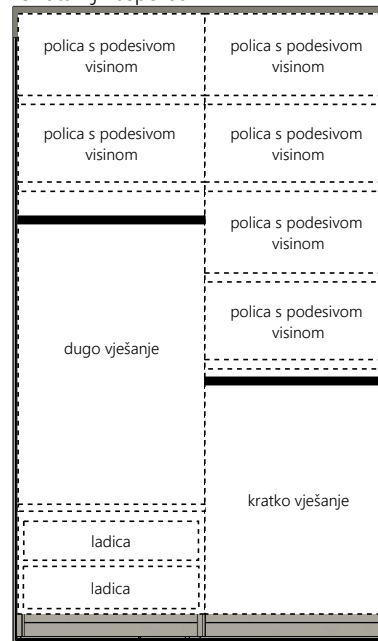


Materijal
U201 ST9
Šljunak siva


<https://www.elgrad.hr/proizvod/u201-st9/>



vodilica za klina vrata, crna mat

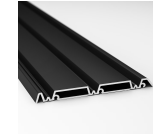

stranice kliznog ormara kantirati ABS trakom u boji materijala, ili okvir u boji materijala šljunak siva

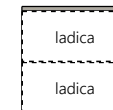

KProjekt, vl. Petra Klišanin

info@kprojekt.hr
+385 97 7487 924


STOLARSKI NACRTI

SPAVAĆA SOBA

1:50

04.06.2024.

SPAVAĆA SOBA

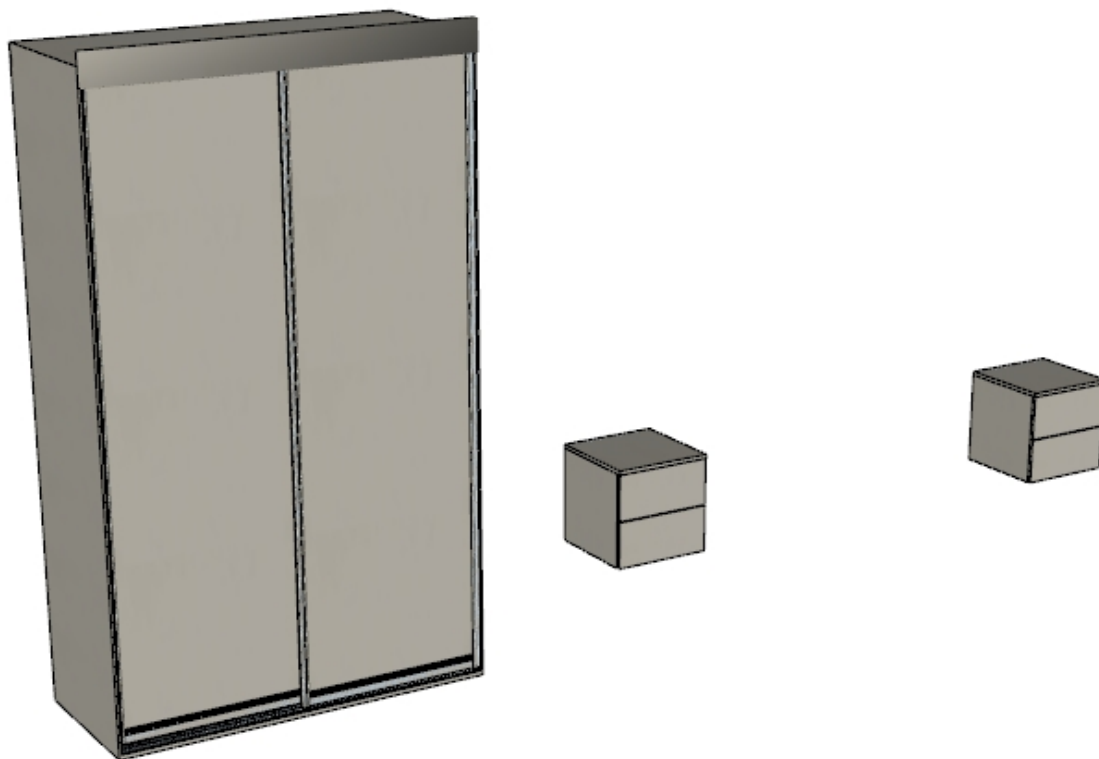

KProjekt, vl. Petra Klišanin


info@kprojekt.hr
+385 97 7487 924

STOLARSKI NACRTI

SPAVAĆA SOBA

1:50

04.06.2024.

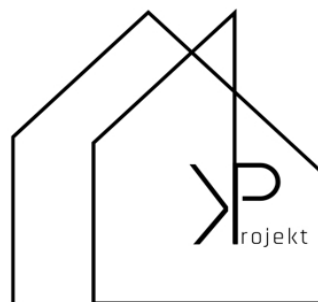

info@kprojekt.hr