


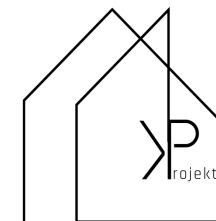


IDEJNI PROJEKT tlocrtna rješenja

STAMBENO-POSLOVNA ZGRADA
"REMETINAČKA"
B-6-04



KProjekt_studio@outlook.com

Tlocrt zatečenog stanja

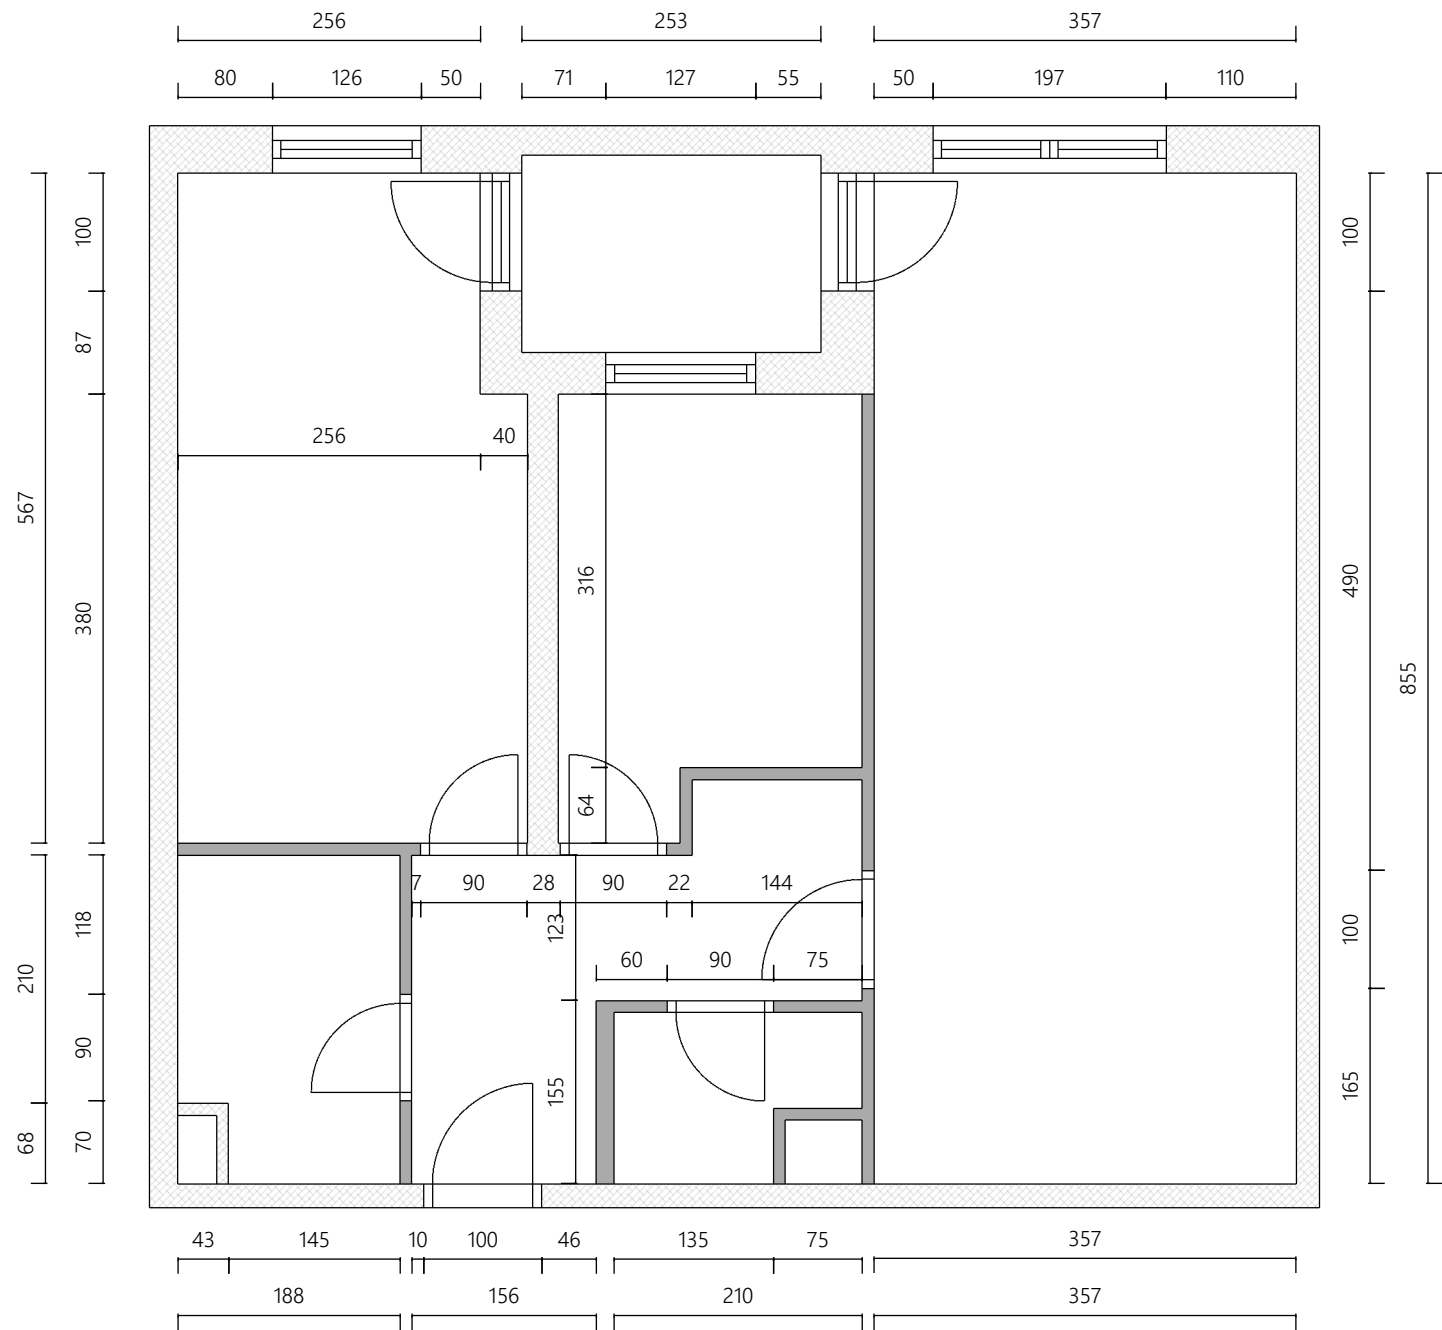

KProjekt, vl. Petra Klišanin


info@kprojekt.hr
+385 97 7487 924

TLOCRTNA RJEŠENJA

Tlocrt zatečenog stanja

1:50

08.05.2024.

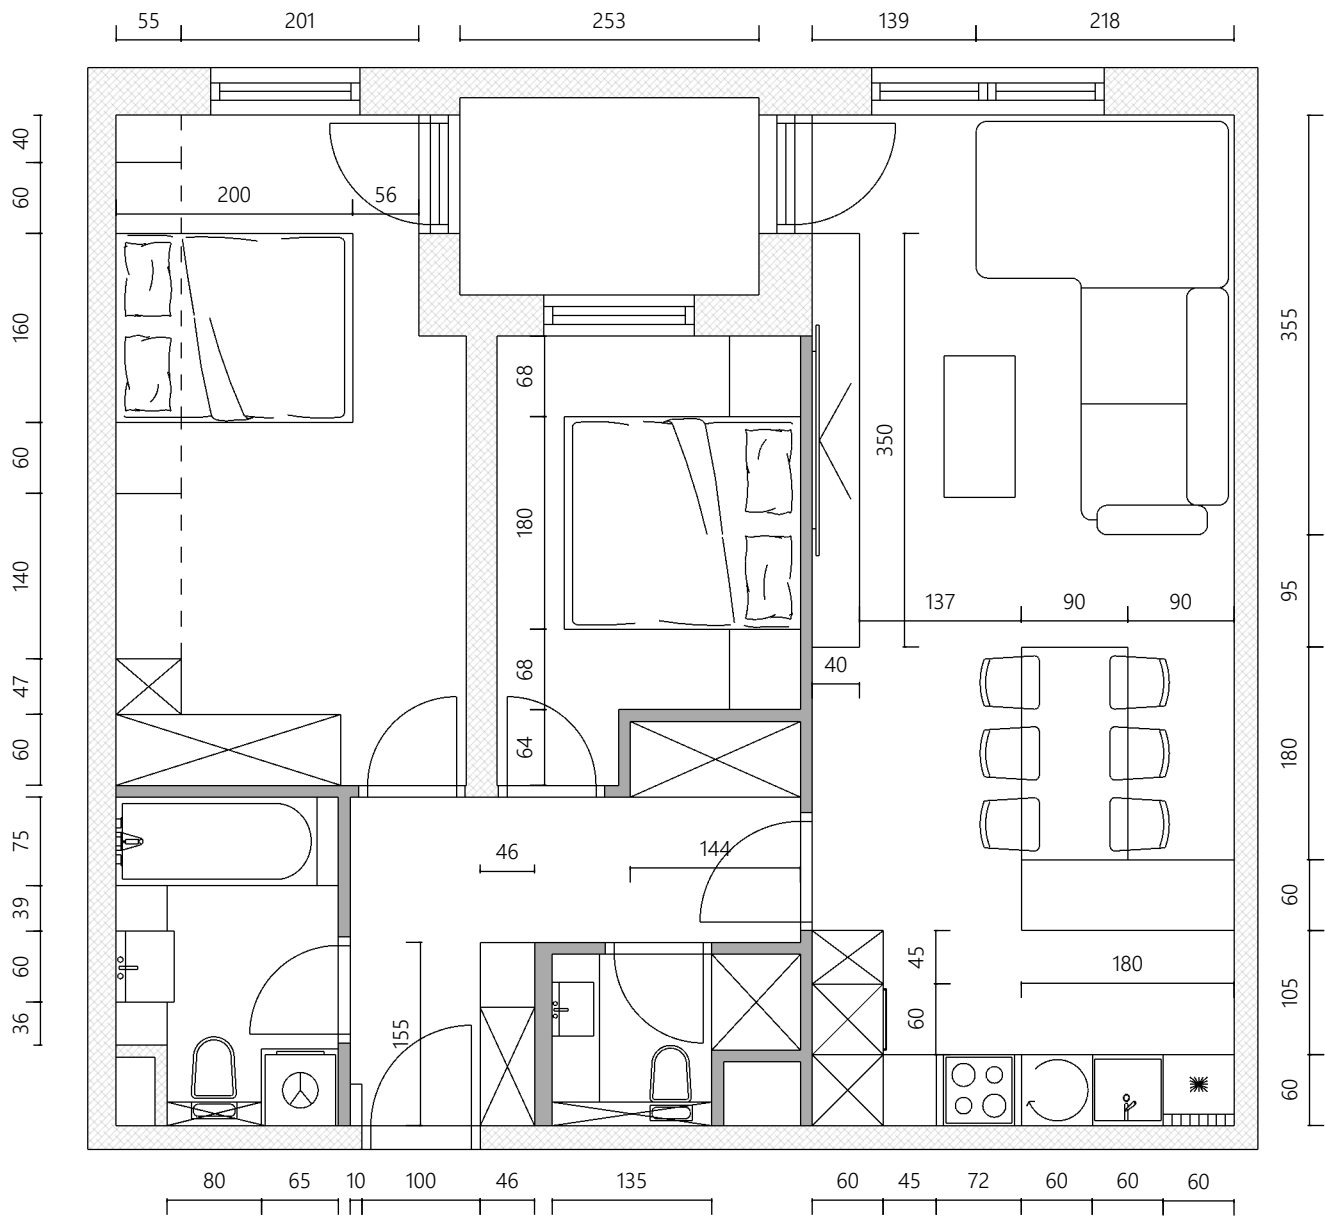

KProjekt, vl. Petra Klišanin

info@kprojekt.hr
+385 97 7487 924


TLOCRTNA RJEŠENJA

Tlocrtno rješenje 1

1:50

08.05.2024.

Tlocrtno rješenje 2

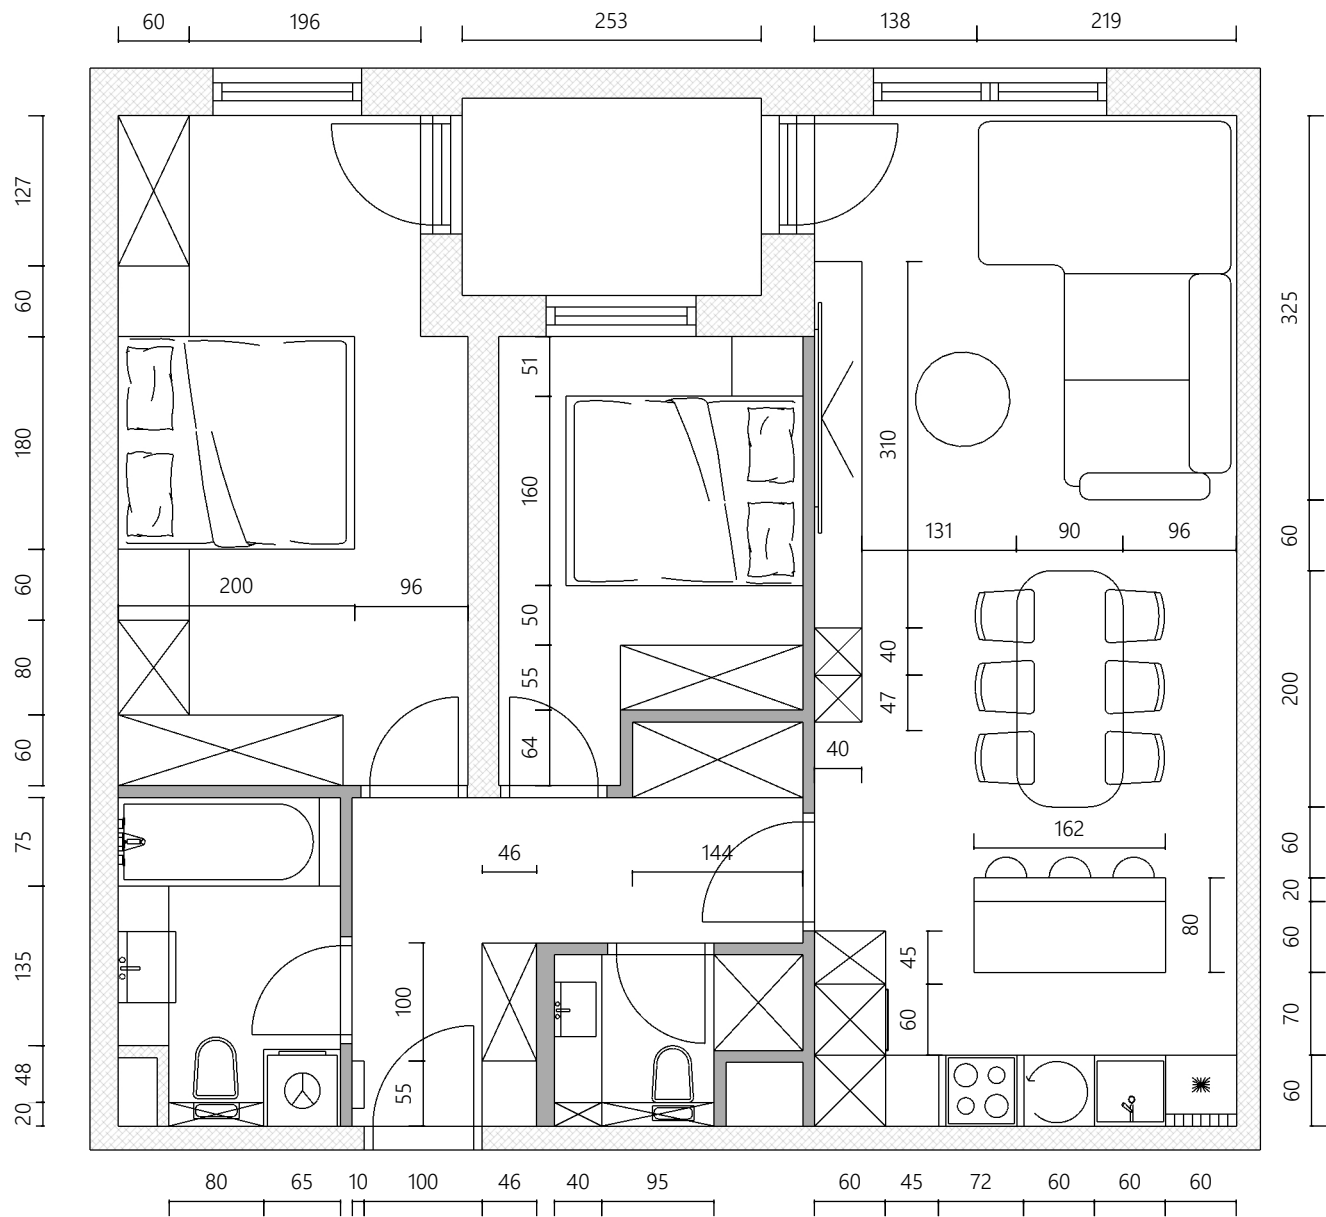

KProjekt, vl. Petra Klišanin

info@kprojekt.hr
+385 97 7487 924


TLOCRTNA RJEŠENJA

Tlocrtno rješenje 2

1:50

08.05.2024.

Tlocrtno rješenje 3

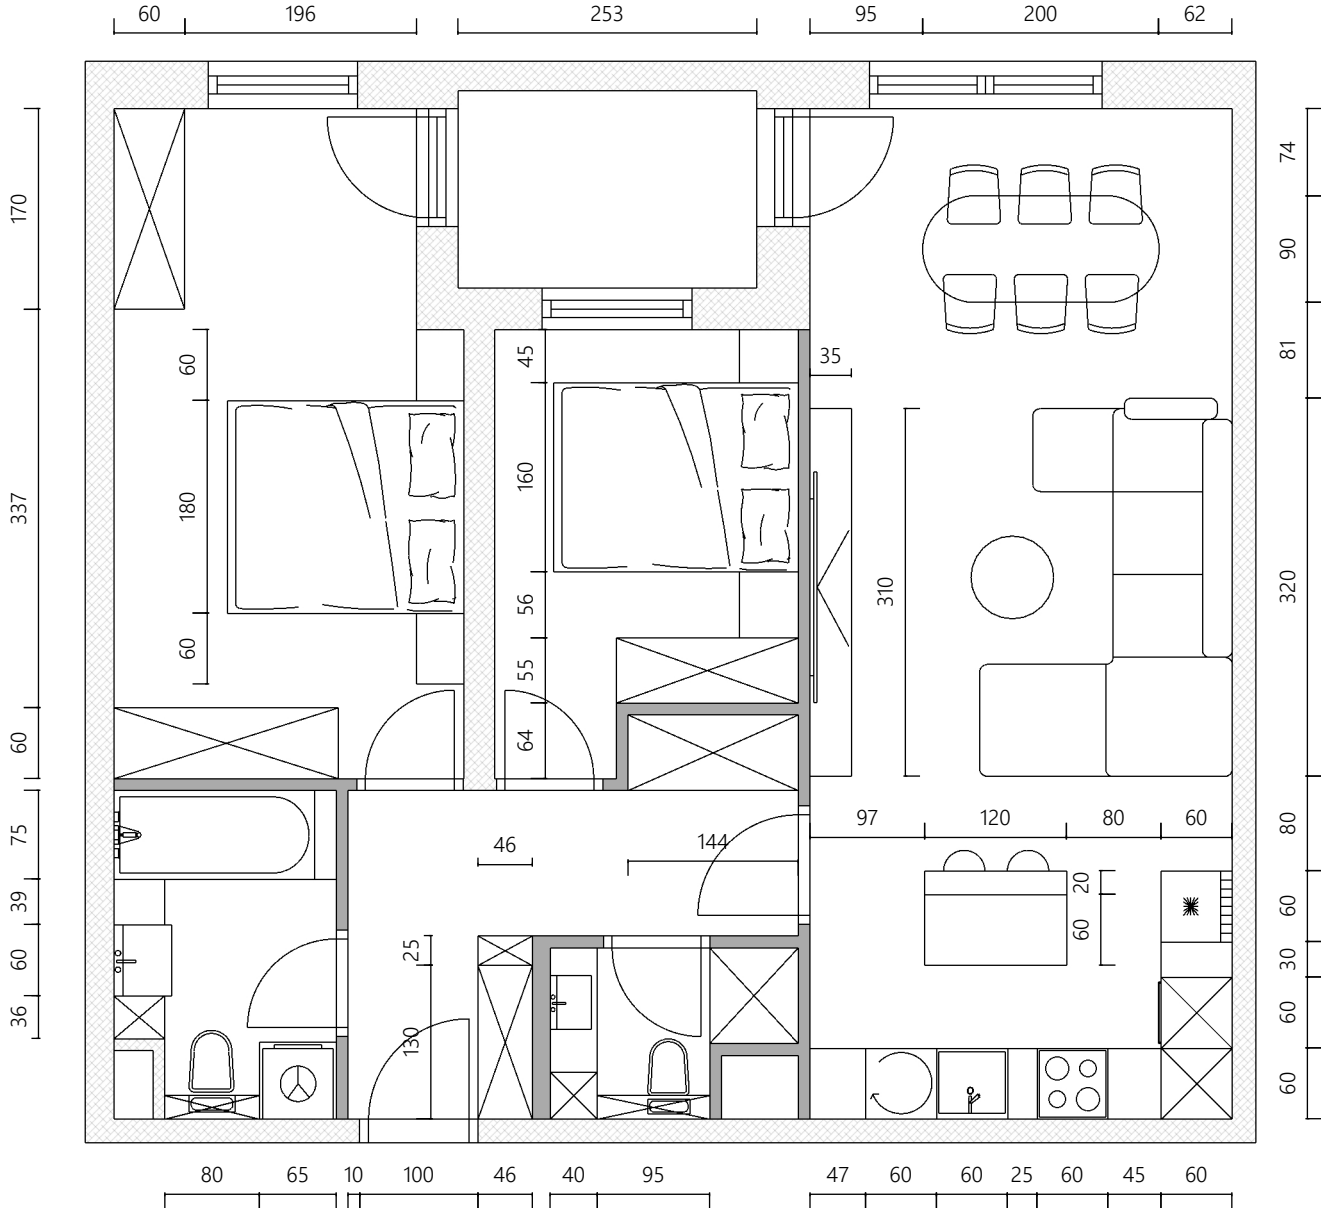

KProjekt, vl. Petra Klišanin

info@kprojekt.hr
+385 97 7487 924


TLOCRTNA RJEŠENJA

Tlocrtno rješenje 2

1:50

08.05.2024.



Tlocrtno rješenje 1_pogled_HODNIK

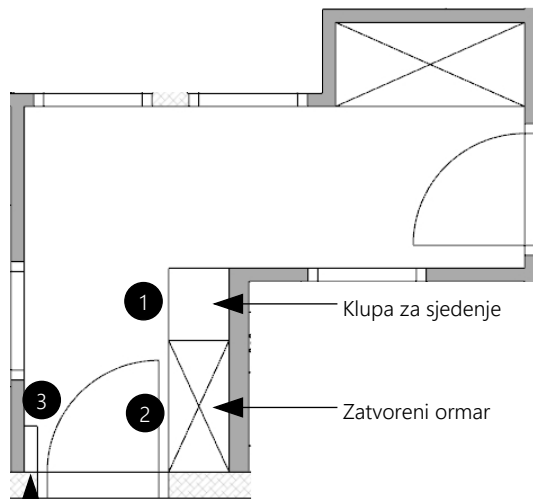

Polica za odlaganje
ključeva i sitnih stvarčica
prilikom ulaska u stan

Klupa za sjedenje

Zatvoreni ormar

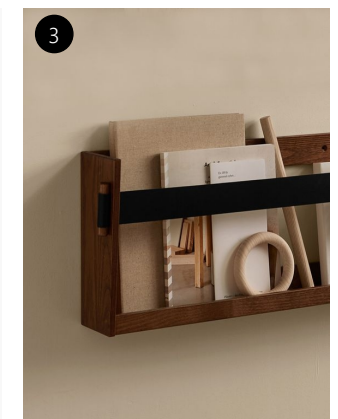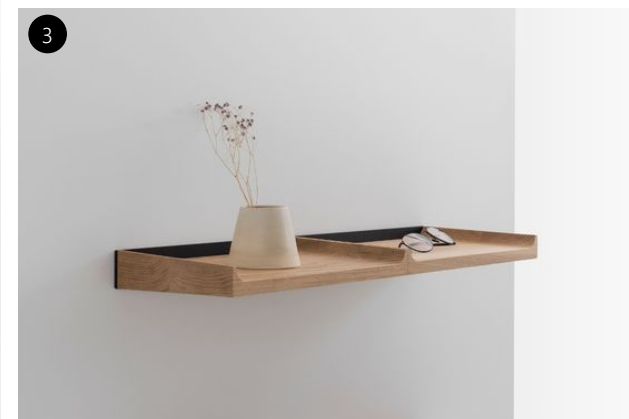

KProjekt, vl. Petra Klišanin


info@kprojekt.hr
+385 97 7487 924

TLOCRTNA RJEŠENJA

Tlocrtno rješenje 1_pogled_HODNIK

08.05.2024.

Tlocrtno rješenje 2_pogled_HODNIK

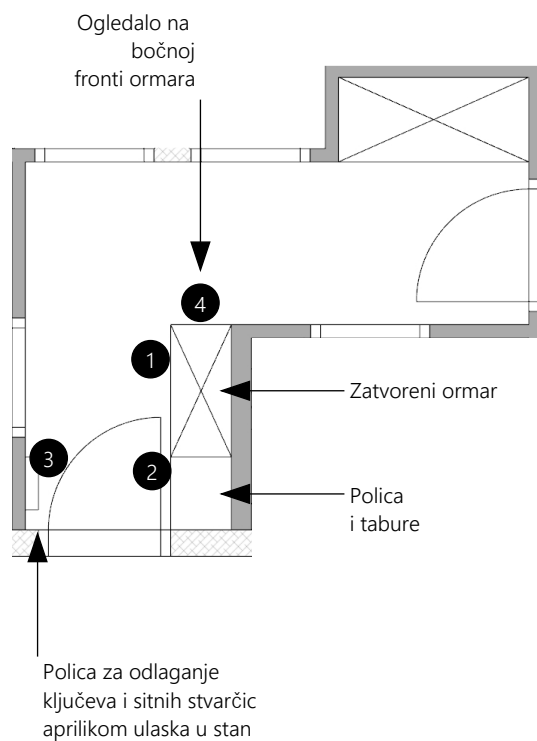


KProjekt, vl. Petra Klišanin

info@kprojekt.hr
+385 97 7487 924

TLOCRTNA RJEŠENJA

Tlocrtno rješenje 1_pogled _HODNIK

08.05.2024.

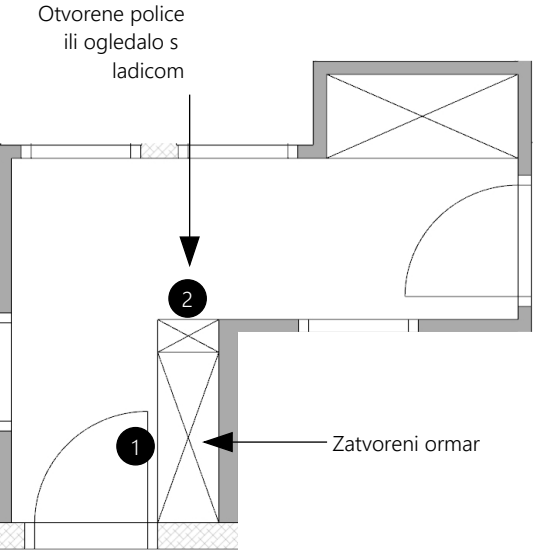

KProjekt, vl. Petra Klišanin


info@kprojekt.hr
+385 97 7487 924

TLOCRTNA RJEŠENJA

Tlocrtno rješenje 3_pogled_HODNIK

08.05.2024.


Pogled A-A - za sva tlocrtna rješenja jednako
Prijedlog fronti sa ili bez ogledala, ručkice

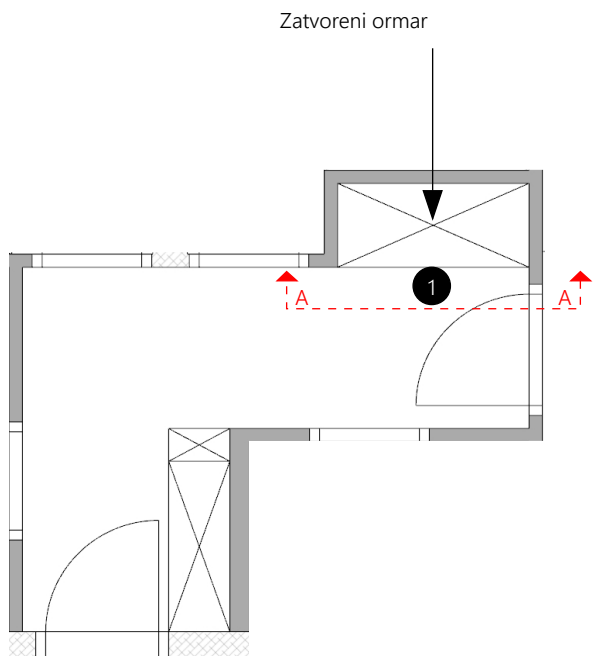

Ufrezane fronte



Ručkice

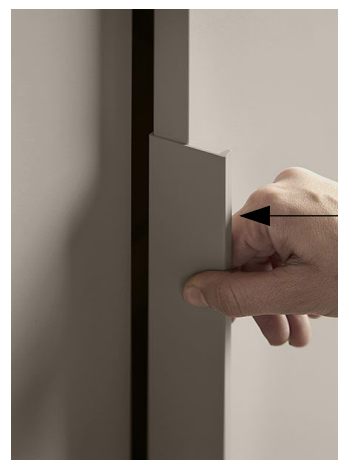

KProjekt, vl. Petra Klišanin

info@kprojekt.hr
+385 97 7487 924



TLOCRTNA RJEŠENJA

Tlocrtno rješenje_pogled A-A_HODNIK

08.05.2024.

Tlocrtno rješenje 1_pogled_KUPAONICA

Košara za rublje
integrirana u element
primjer slika 2

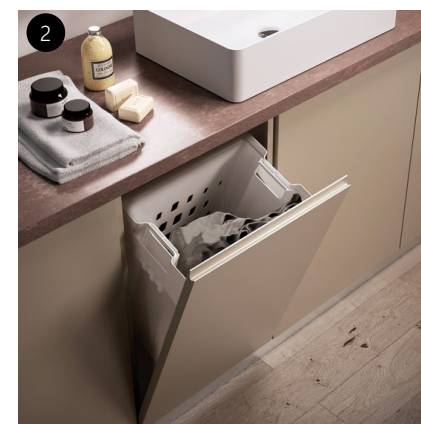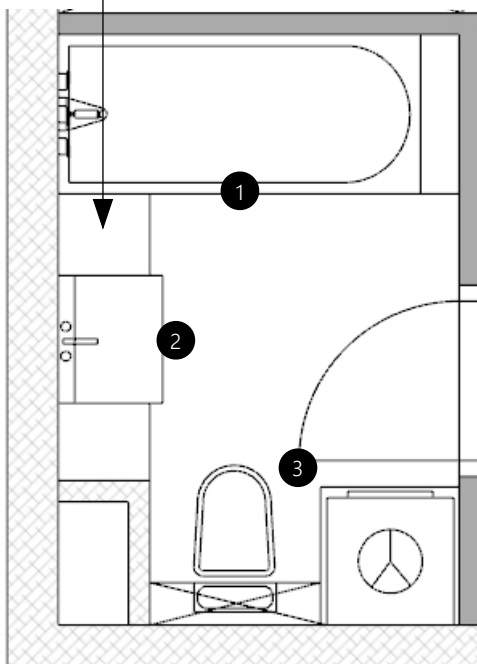



KProjekt, vl. Petra Klišanin

info@kprojekt.hr
+385 97 7487 924

TLOCRTNA RJEŠENJA

Tlocrtno rješenje 1_pogled_KUPAONICA

08.05.2024.

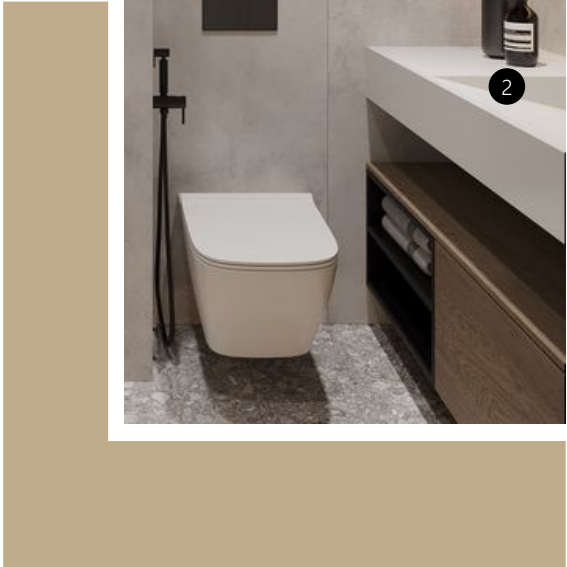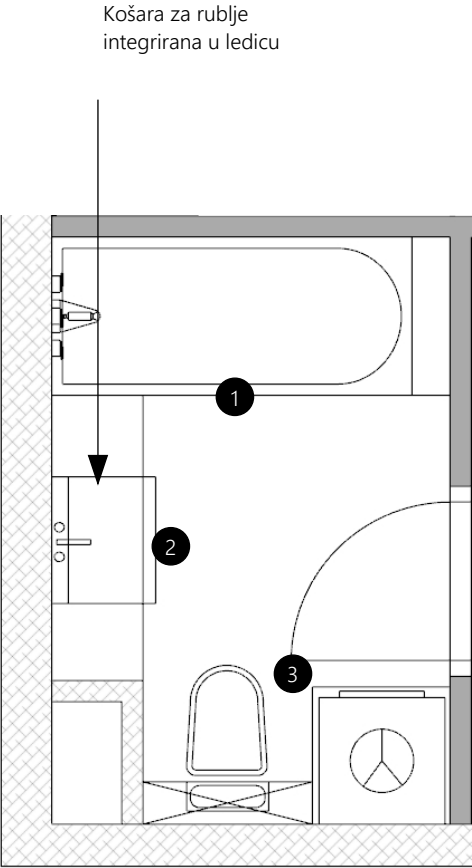


KProjekt, vl. Petra Klišanin

info@kprojekt.hr
+385 97 7487 924

TLOCRTNA RJEŠENJA

Tlocrtno rješenje 2_pogled_KUPAONICA

08.05.2024.

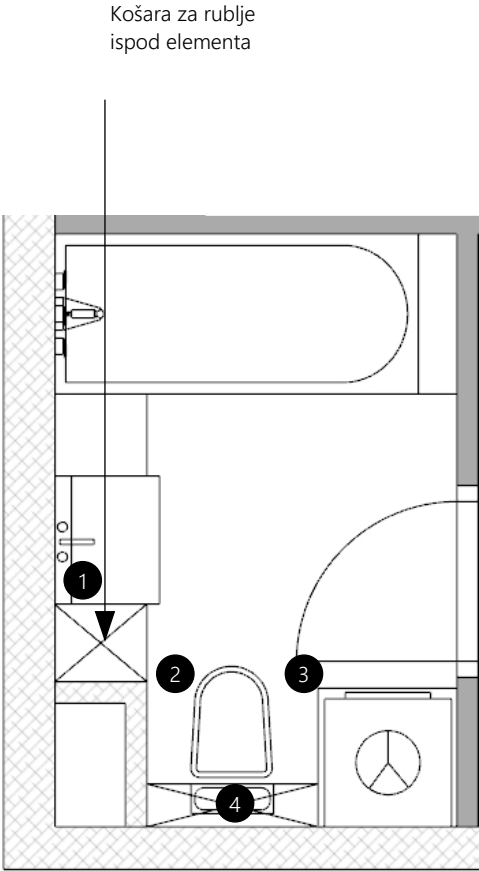


KProjekt, vl. Petra Klišanin


info@kprojekt.hr
+385 97 7487 924


TLOCRTNA RJEŠENJA

Tlocrtno rješenje 3_pogled_KUPAONICA


08.05.2024.

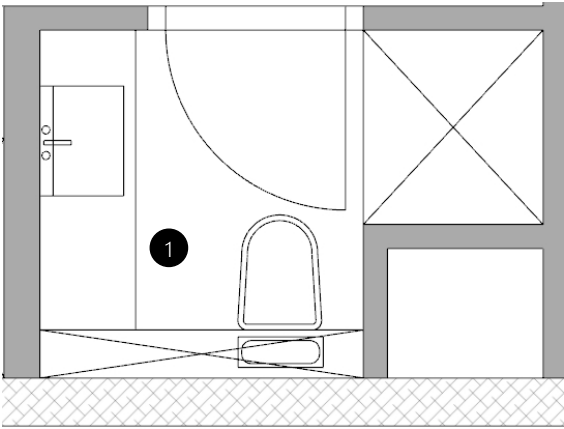

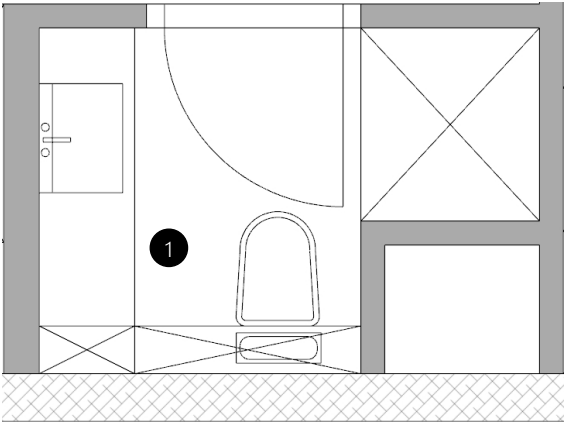

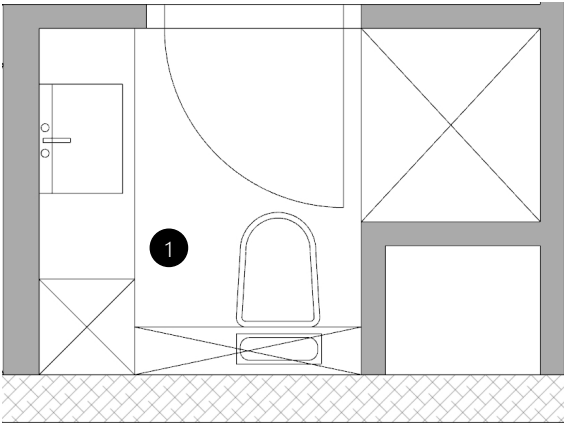

Tlocrtno rješenje 1_pogled_OPEN SPACE

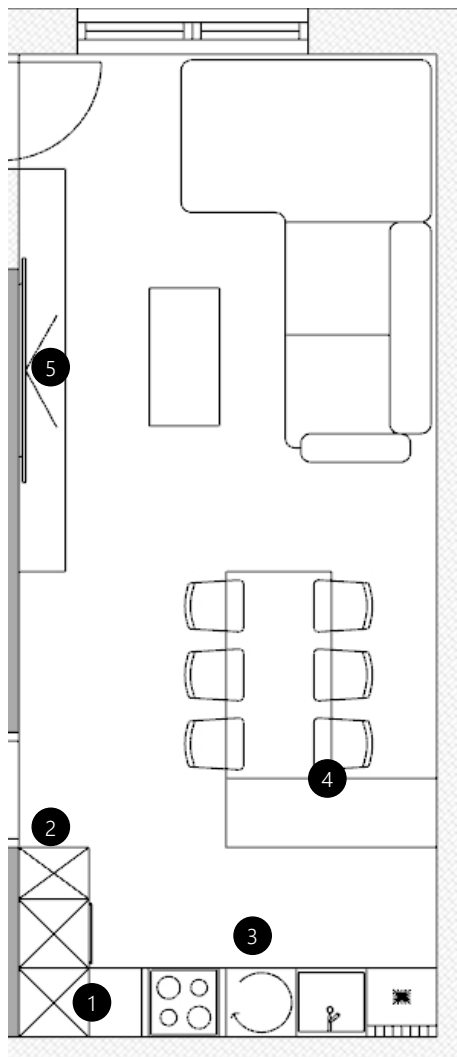

KProjekt, vl. Petra Klišanin




info@kprojekt.hr
+385 97 7487 924

TLOCRTNA RJEŠENJA

Tlocrtno rješenje 1_pogled_OPEN SPACE

08.05.2024.

Tlocrtno rješenje 2_pogled_OPEN SPACE

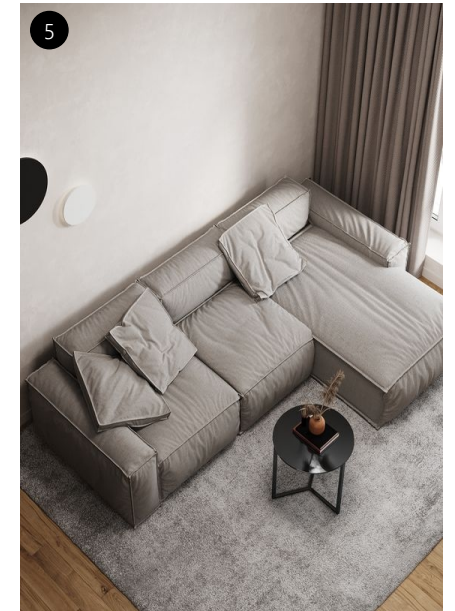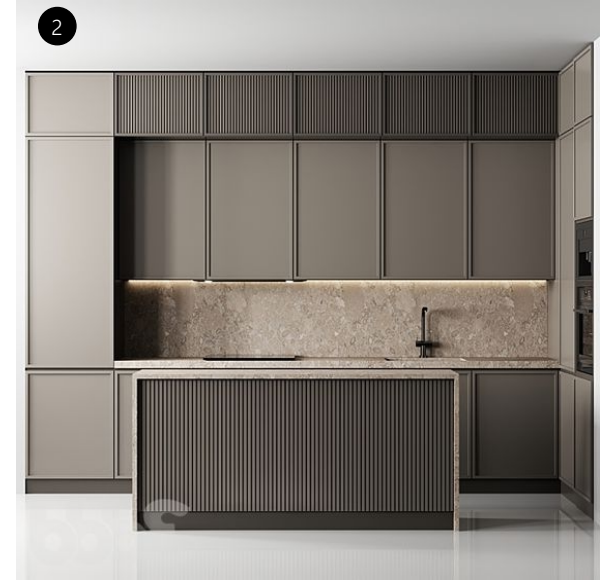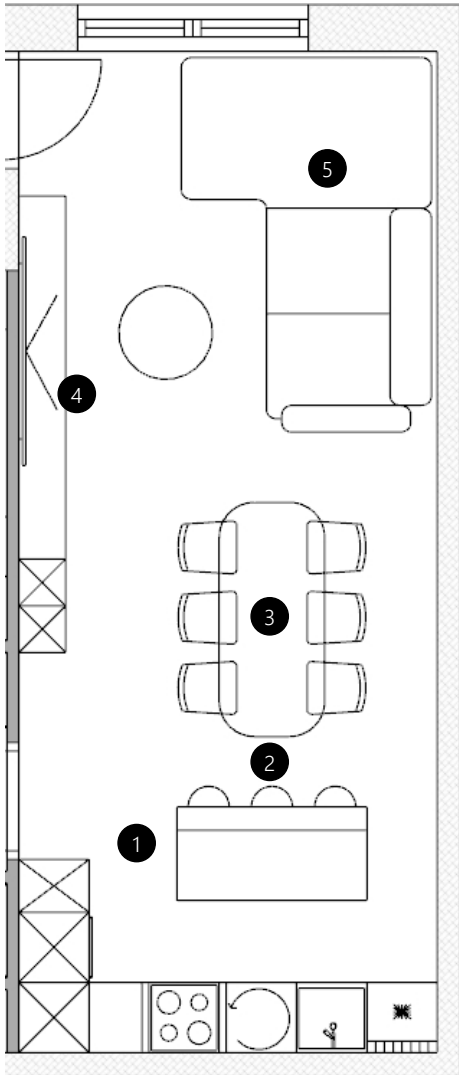

KProjekt, vl. Petra Klišanin


info@kprojekt.hr
+385 97 7487 924

TLOCRTNA RJEŠENJA

Tlocrtno rješenje 2_pogled_OPEN SPACE

08.05.2024.

Tlocrtno rješenje 3_pogled_OPEN SPACE

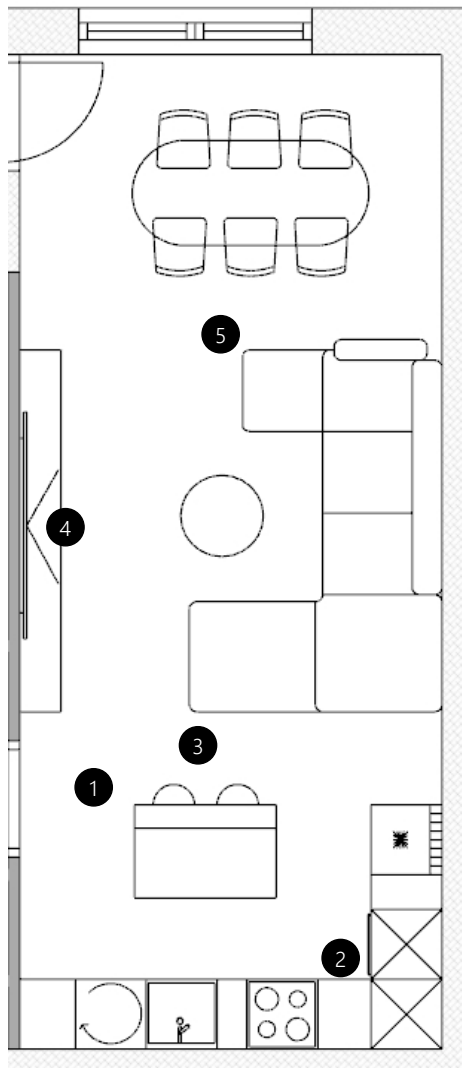

KProjekt, vl. Petra Klišanin

info@kprojekt.hr
+385 97 7487 924

TLOCRTNA RJEŠENJA


Tlocrtno rješenje 3_pogled_OPEN SPACE

08.05.2024.


Tlocrtno rješenje 1_pogled_MASTER ROOM



Iznad kreveta dupli elementi za dodatno skladištenje koji se mogu iskoristiti i zadržati i prilikom prenamjene u dječju sobu

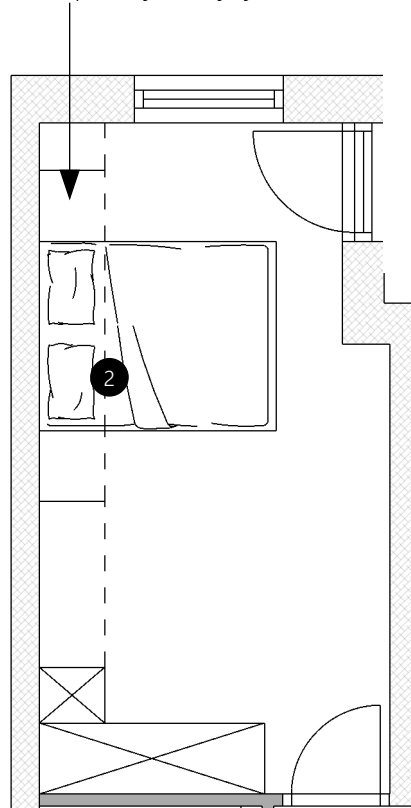

Prenamjena iz master room u dječju sobu

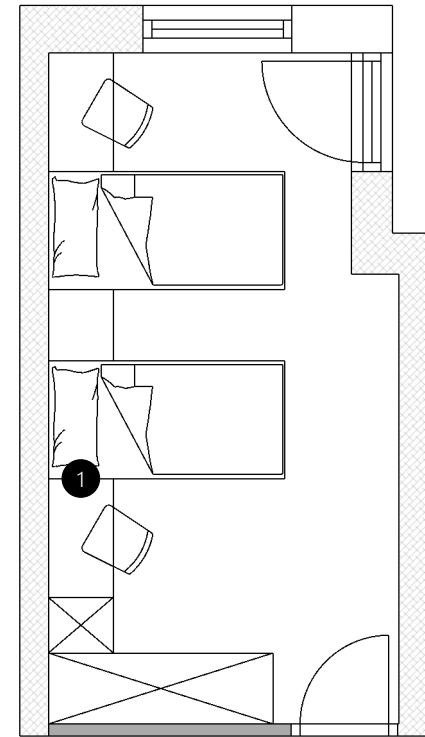

KProjekt, vl. Petra Klišanin



info@kprojekt.hr
+385 97 7487 924

TLOCRTNA RJEŠENJA

Tlocrtno rješenje 1_pogled_MASTER ROOM

08.05.2024.

Tlocrtno rješenje 2_pogled_MASTER ROOM

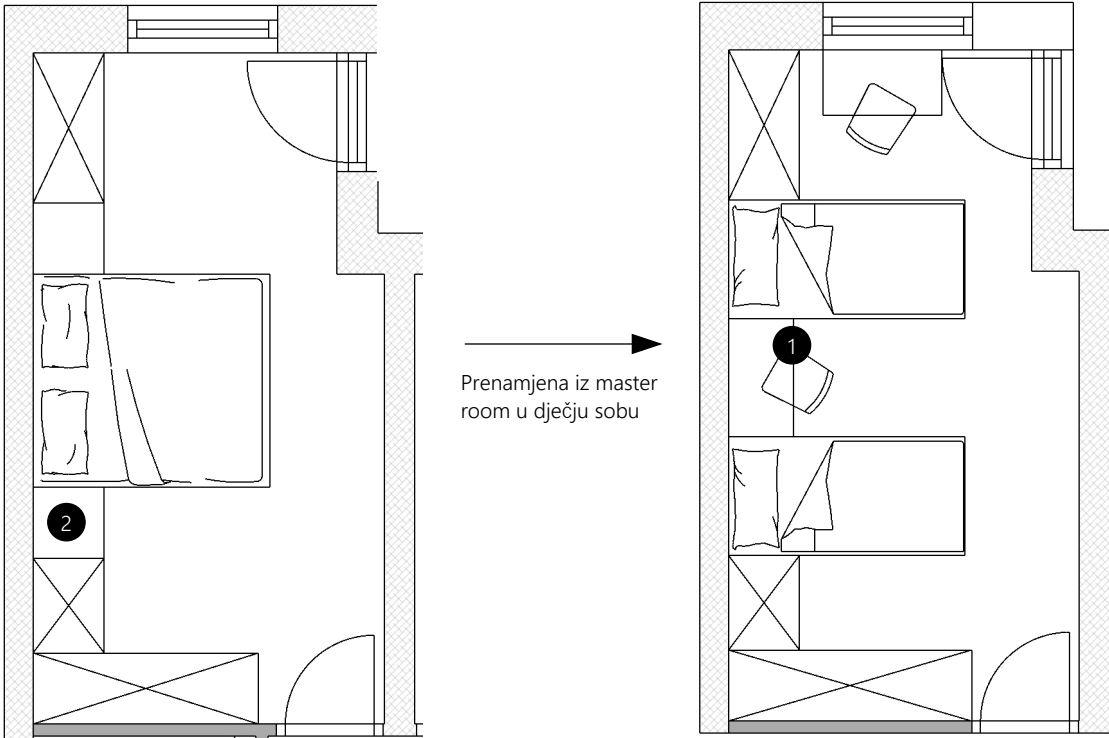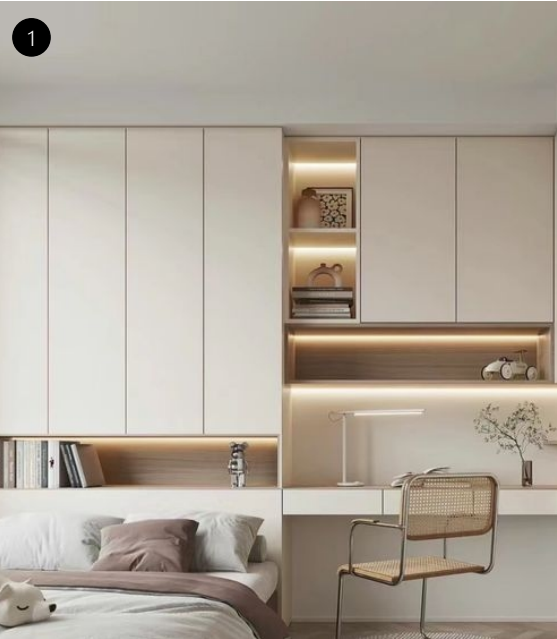

KProjekt, vl. Petra Klišanin




info@kprojekt.hr
+385 97 7487 924

TLOCRTNA RJEŠENJA

Tlocrtno rješenje 2_pogled_MASTER ROOM

08.05.2024.

Tlocrtno rješenje 3_pogled_MASTER ROOM

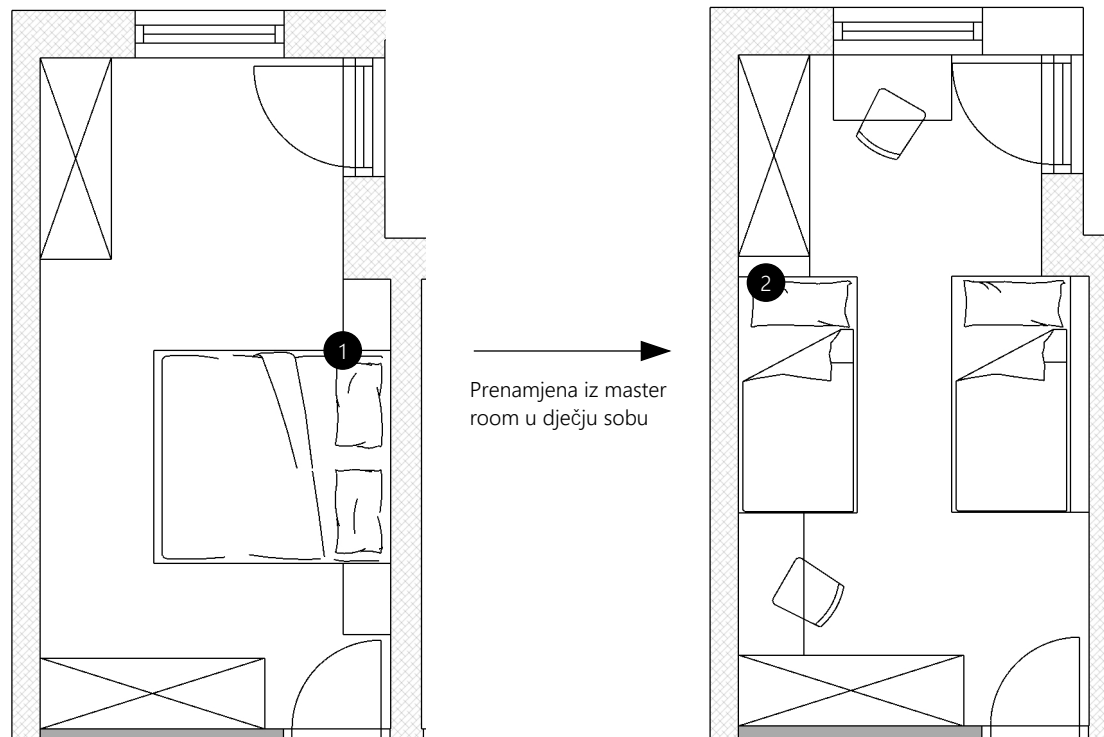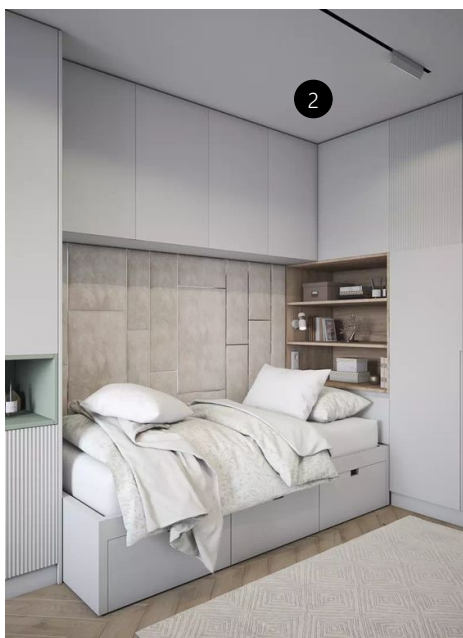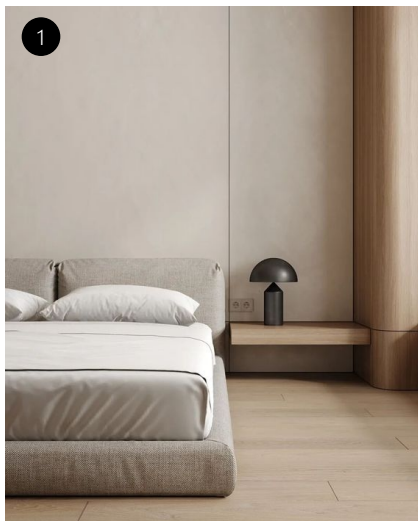


KProjekt, vl. Petra Klišanin

info@kprojekt.hr
+385 97 7487 924

TLOCRTNA RJEŠENJA

Tlocrtno rješenje 3_pogled_MASTER ROOM

08.05.2024.

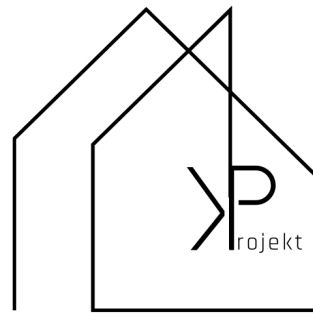

KProjekt_studio@outlook.com